

1985 r. o drogach publicznych i protokolarnie przyjąć teren pasa drogowego przewidziany do zajęcia. Należy odpowiednio oznakować roboty wg zatwierdzonego projektu organizacji ruchu na czas robót.

6. Pozostałe warunki jak okres ważności z terminami rozpoczęcia i zakończenia robót, odpowiedzialności w trakcie robót, będą określone w decyzji na zajęcie pasa drogowego.

UZASADNIENIE

Decyzja nie wymaga uzasadnienia, gdyż w całości uwzględnia żądania stron.

Załącznik nr 1 opieczętowany – stanowi integralną część niniejszej decyzji.

POUCZENIE

Od niniejszej decyzji służy stronie odwołanie do Samorządowego Kolegium Odwoławczego w Opolu za pośrednictwem Zarządu Powiatu w Namysłowie w terminie 14 dni od daty otrzymania.


Zezwolenie zarządcy drogi nie jest równoznaczne z:

- zezwoleniem na prowadzenie robót w pasie drogowym, o które wykonawca albo inwestor powinien wystąpić do tut. Zarządu w trybie i na warunkach określonych w Rozporządzeniu Rady Ministrów z dnia 1 czerwca 2004 r. w sprawie określenia warunków udzielenia zezwolenia na zajęcie pasa drogowego (Dz. U. 2004 r., Nr 140 poz. 1481 z późn. zm.).
- pozwoleniem na budowę stosownie do przepisów prawa budowlanego

Niniejsza decyzja nie jest równocześnie zgodą zarządcy drogi na użyczenie terenu pasa drogowego inwestorowi dla dokonania zgłoszenia lub uzyskania pozwolenia na budowę.

Załączniki:

Załącznik Nr 1 – proj. zagospodarowania terenu z lokalizacją sieci wodociągowej rozdzielczej

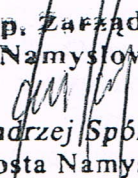Z up. Zarządu
Powiatu Namysłowskiego

Andrzej Spór
Wicestarosta Namysłowski


Otrzymują:

1 x Wnioskodawca + Załącznik Nr 1,
1 x a/a + Załącznik Nr 1.

KS/KH

WYCINEK Z MAPY DO CELÓW PROJEKTOWYCH
SKALA 1:500

Załącznik nr L
D.11.7030.3.108.2013.KS
do decyzji (uzgodnienia) nr.....
z dnia..... 28.10.2013.....

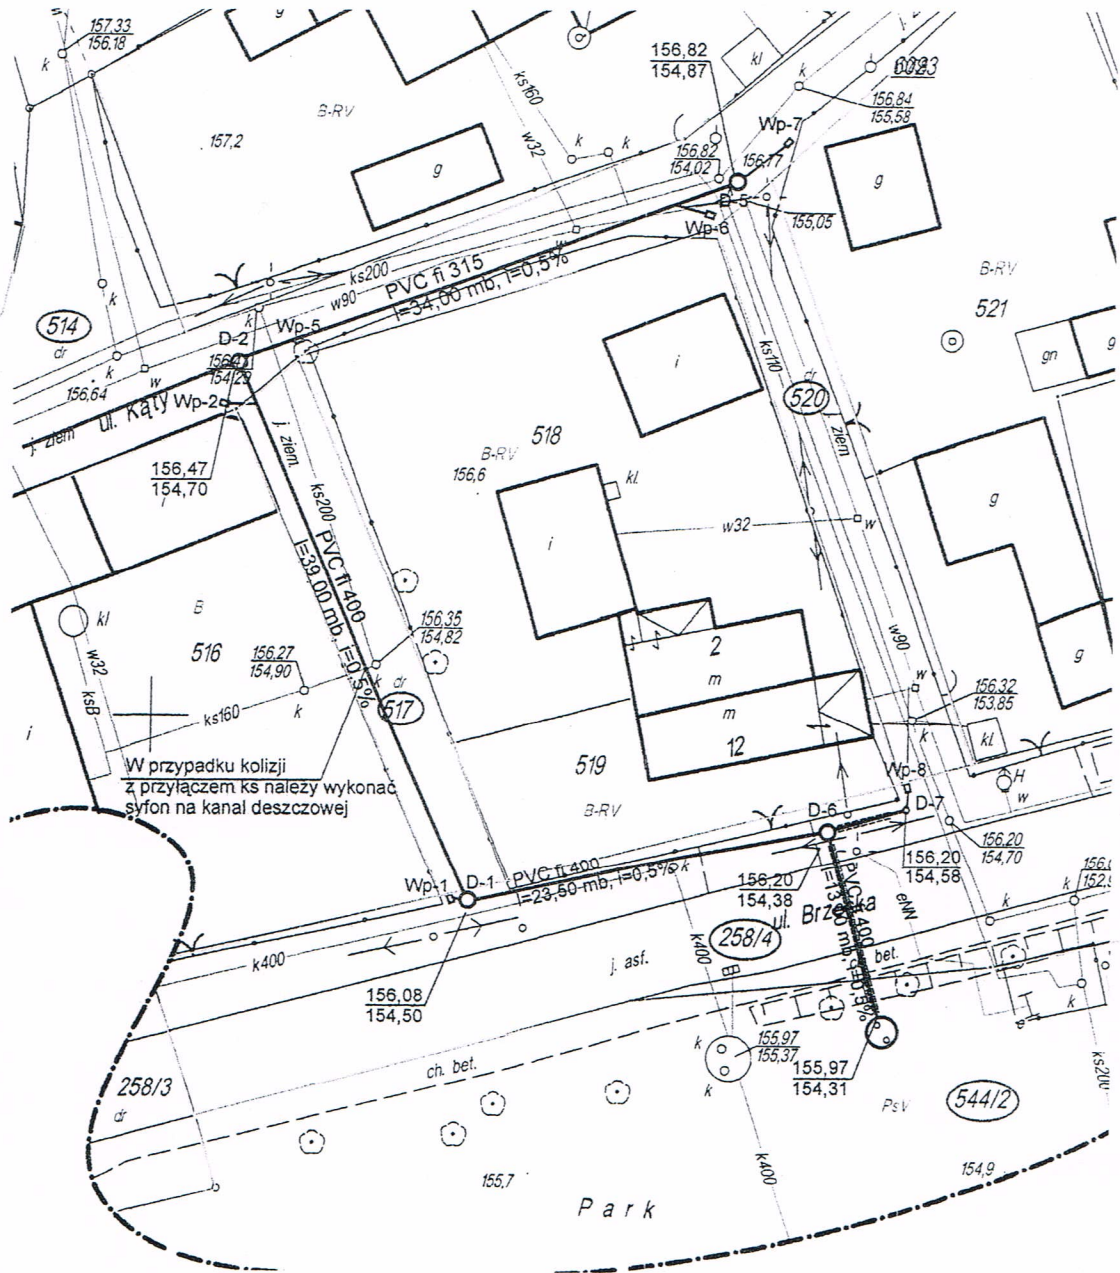

LEGENDA:

- - projektowany kanał fi 400/315, l=102,50 mb/118,50 mb
- - - - - granice działek