


część
istniejąca

część
projektowana

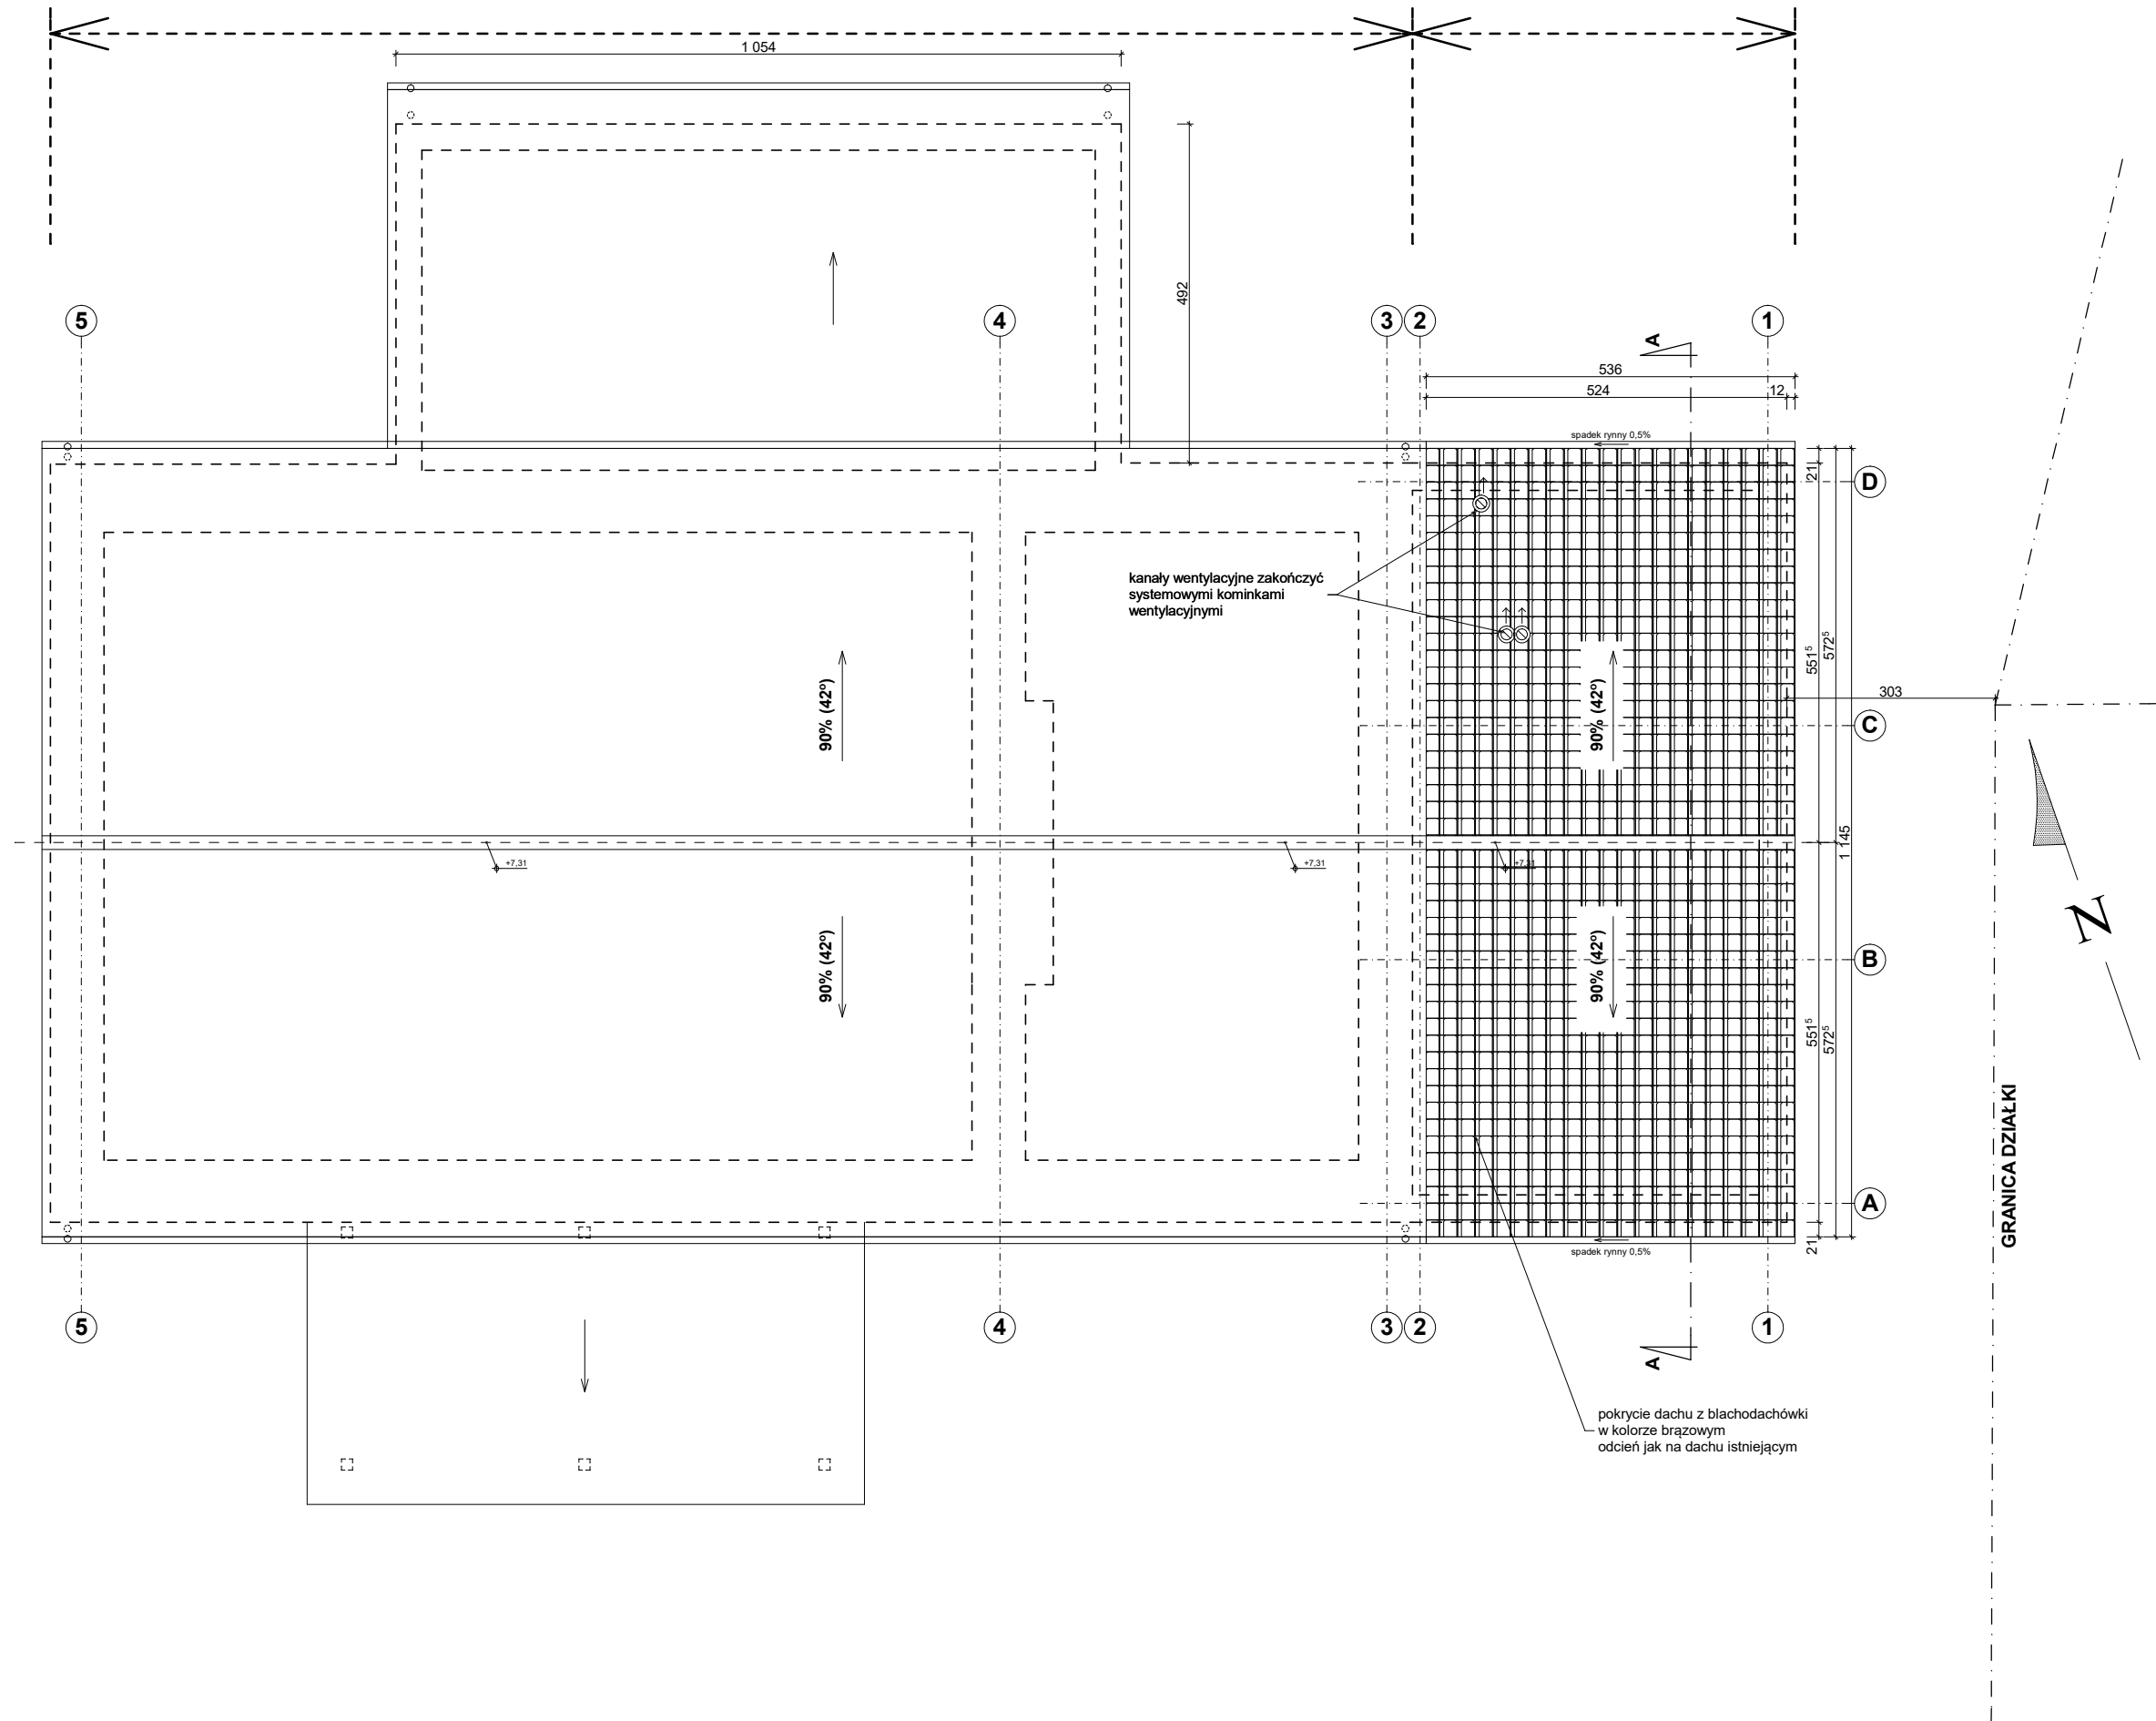

| | | |
|--|---|---|
| <p>Pracownia Projektowa "Archi-S" Stefan Zdzuł 45-920 Opole, ul. Wolności 22 tel. 880 586 279</p> | | |
| <p>TEMAT: BUDOWA IZBY RYBACKIEJ WRAZ Z NIEZBĘDĄ INFRASTRUKTURĄ TECHNICZNĄ</p> | | |
| <p>LOKALIZACJA: 46-112 Miejsce, ul. Parkowa działka nr 416,421 k.m. 3 obręb Miejsce</p> | | |
| <p>INWESTOR: Gmina Świerczów 46-112 Świerczów ul. Brzeska 48</p> | | |
| <p>PROJEKTANT: mgr inż. arch. Stefan Zdzuł upr. nr 10/OPOKK/2011 w specjalności architektonicznej do projektowania bez ograniczeń</p> | <p>SPRAWDZAJĄCY: mgr inż. arch. Łukasz Kochanek upr. nr 12/OPOKK/2016 w specjalności architektonicznej do projektowania bez ograniczeń</p> | <p>PODPIS:</p> <p style="writing-mode: vertical-rl; transform: rotate(180deg);">WZESIEŃ 2017</p> |
| <p>ETAP PROJEKTU: PROJEKT BUDOWLANY</p> | | |
| <p>NAZWA RYS: RZUT DACHU</p> | | |
| <p>BRANŻA: ARCHITEKTURA</p> | <p>NR RYS: 04</p> | <p>SKALA: 1:100</p> |