


**część
istniejąca**

**część
projektowana**

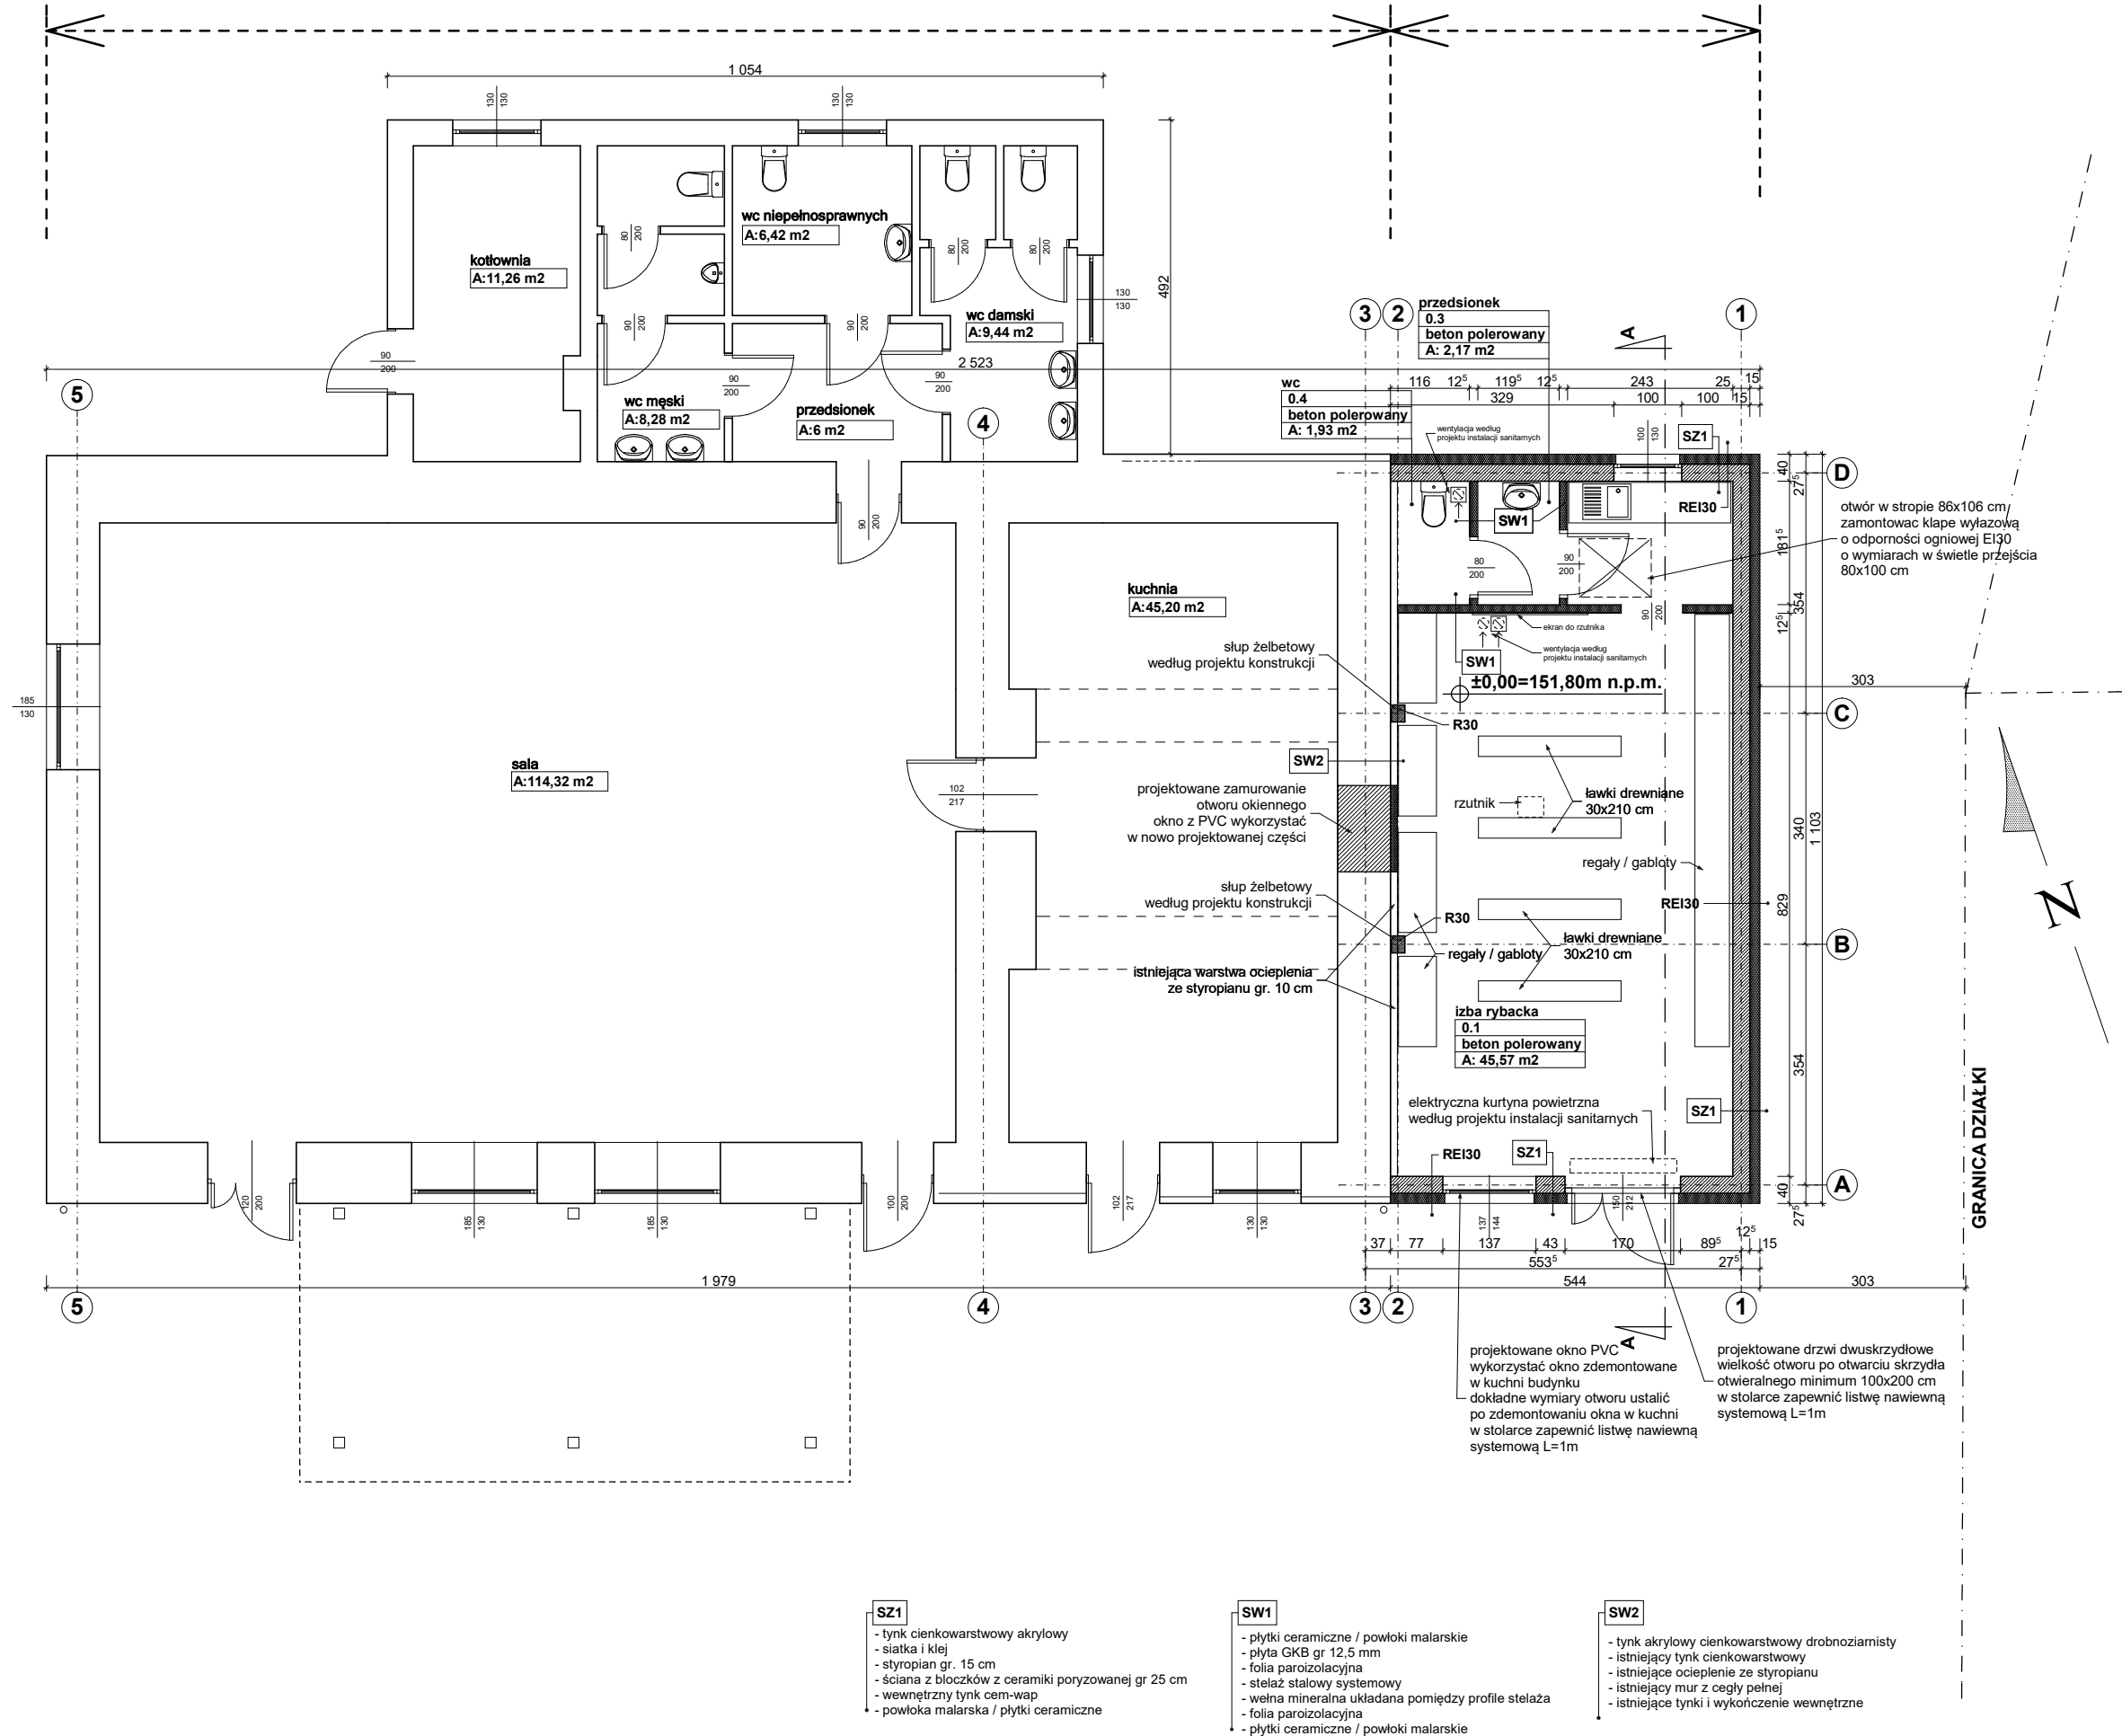

1. Wszystkie wymiary elementów na rzutach podawane są przy wysokości 100 cm nad daną kondygnacją
2. Wszystkie wymiary sprawdzić dokonując obmiaru z natury
3. Zestawienie elementów konstrukcyjnych, wyposażenia instalacji sanitarnych i elektrycznych wg projektów branżowych
4. Wymiary okien podano w świetle murów
5. Wymiary drzwi podano w świetle przejścia netto
6. Rysunki architektury czytać równoległe z rysunkami branżowymi

LEGENDA

- istniejące ściany zewnętrzne
- projektowane zamurowania
- projektowane ściany zewnętrzne
- projektowane ściany wewnętrzne

otwór w stropie 86x106 cm / zamontować kłapę wyłazową o odporności ogniowej EI30 o wymiarach w świetle przejścia 80x100 cm

GRANICA DZIAŁKI

<p>Pracownia Projektowa "Archi-S" Stefan Zdziej 45-920 Opole, ul. Wolności 22 tel. 880 586 279</p>		
<p>OBIEKT: BUDYNEK ŚWIETLICY WIEJSKIEJ TEMAT OPRACOWANIA: ROZBUDOWA BUDYNKU ŚWIETLICY WIEJSKIEJ O CZĘŚĆ Z POMIĘSZCZENIAMI IZBY RYBACKIEJ WRAZ Z NIEZBĘDNĄ INFRASTRUKTURĄ TECHNICZNĄ</p>		
<p>LOKALIZACJA: 46-112 Miejsce, ul. Parkowa działka nr 416,421 k.m. 3 obręb Miejsce</p>		
<p>INWESTOR: Gmina Świerczów 46-112 Świerczów ul. Brzeska 48</p>		
<p>PROJEKTANT: mgr inż. arch. Stefan Zdziej upr. nr 10/OPOK/2011 w specjalności architektonicznej do projektowania bez ograniczeń</p>	<p>PODPIS: </p>	
<p>SPRAWDZAJĄCY: mgr inż. arch. Łukasz Kochanek upr. nr 12/OPOK/2016 w specjalności architektonicznej do projektowania bez ograniczeń</p>		
<p>ETAP PROJEKTU: PROJEKT BUDOWLANY</p>		
<p>NAZWA RYS: RZUT PARTERU</p>		
<p>BRANŻA: ARCHITEKTURA</p>	<p>NR RYS: 02</p>	<p>SKALA: 1:100</p>

- SZ1**
- tynk cienkowarstwowy akrylowy
 - siatka i klej
 - styropian gr. 15 cm
 - ściana z bloczków z ceramiki poryzowanej gr 25 cm
 - wewnętrzny tynk cem-wap
 - powłoka malarska / płytki ceramiczne

- SW1**
- płytki ceramiczne / powłoki malarskie
 - płyta GKB gr. 12,5 mm
 - folia paroizolacyjna
 - stelaż stalowy systemowy
 - wełna mineralna układana pomiędzy profile stelaża
 - folia paroizolacyjna
 - płytki ceramiczne / powłoki malarskie

- SW2**
- tynk akrylowy cienkowarstwowy drobnziarnisty
 - istniejący tynk cienkowarstwowy
 - istniejące ogrzewanie ze styropianu
 - istniejący mur z cegły pełnej
 - istniejące tynki i wykończenie wewnętrzne