
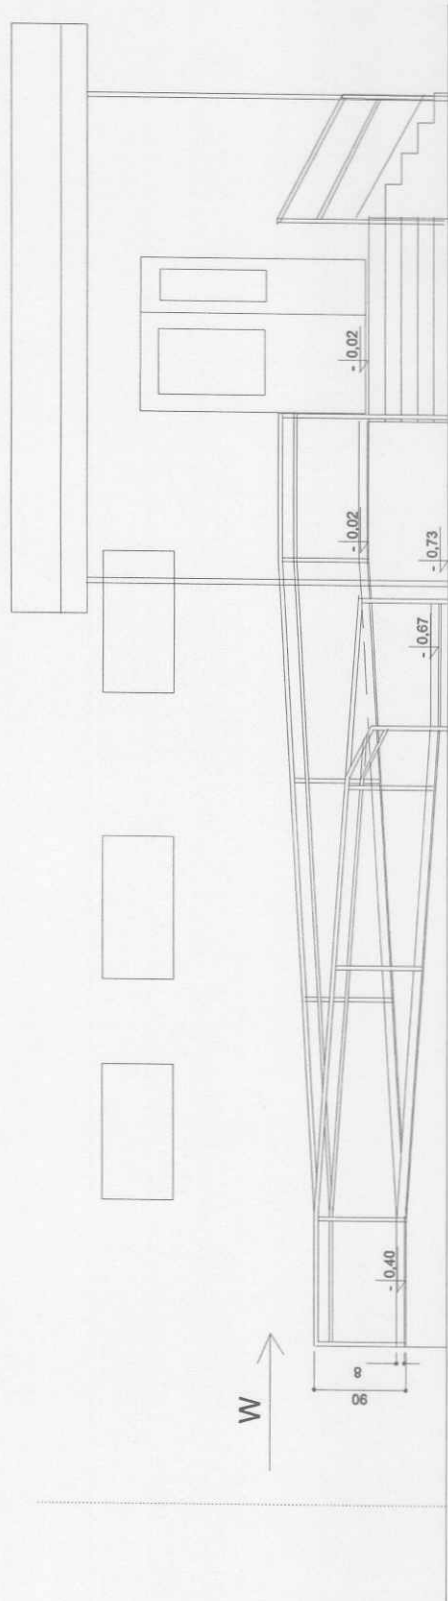


Załącznik nr 2

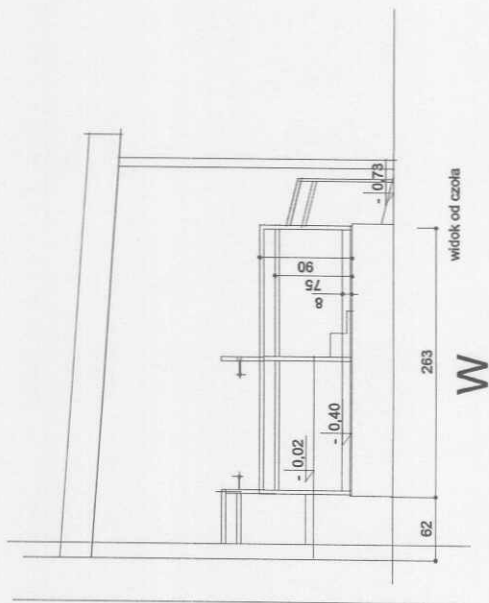

widok od wejścia

Usługi Projektowe i Nadzór Inwestorski M. Berka	
obiekt	pochylnia dla NP - szkoła podstawowa
adres	Bąkowice - ul. Szkolna 6
inwestor	Gmina Świerczów
projekt.	inż. M. Berka 22/80/Op
2	1:50 maj 2013
widoki boczne	