


Nazwa i adres inwestycji :  
**PRZEBUDOWA Z ROZBUDOWĄ ŚWIETLICY WIEJSKIEJ  
 MIEJSCE, NR DZ. 416**


Inwestor  
**GMINA ŚWIERCZÓW  
 UL. BRZESKA 48  
 46-112 ŚWIERCZÓW**

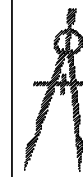

**Systemy Inżynierskie  
 "PROJEKTANT"**  
 mgr inż. Jacek Ochędzan  
 Plac Wolności 6c/3  
 46-100 Namysłów  
 WWW.OCHEDZAN.PL

Projektował:	Imię i Nazwisko	Uprawnienia	Podpis	Data
	mgr inż. J. Ochędzan	487/01/DUW		12.2012r.
				Branża
				Sanitarna
				Skala
				1:500
				Nr rys. / Nr str.
				S1/

**w 83** Projektowana przebudowa wodociągu . L=34mb.  
**ka 0,16 PVC** Projektowane przyłącze kanalizacji sanitarnej. L=30mb.

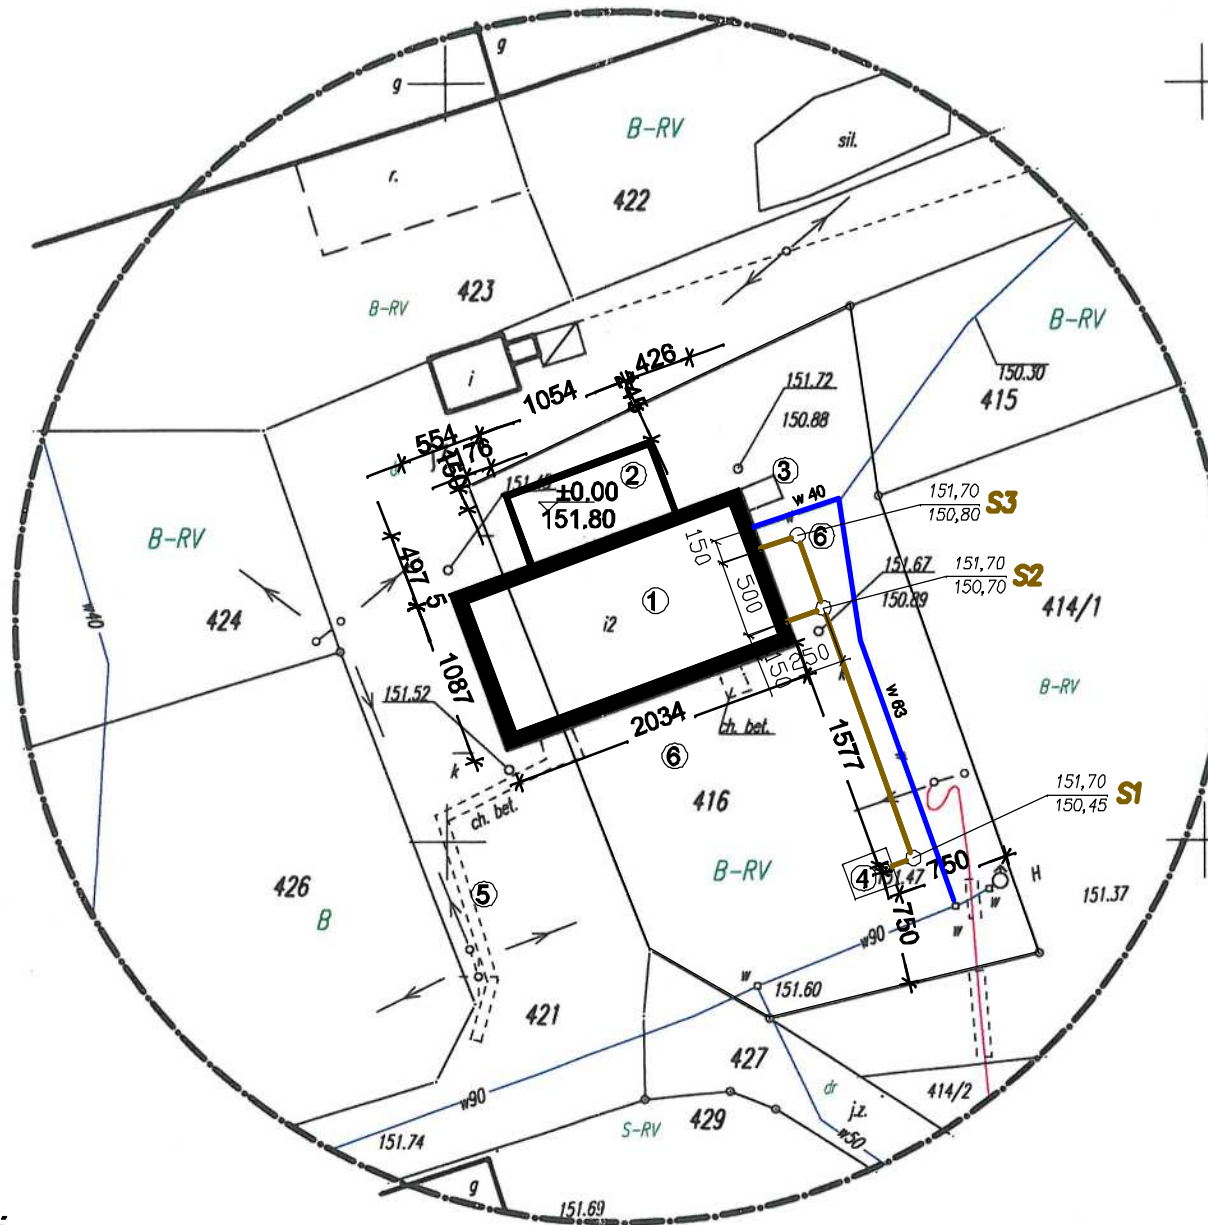

**STAROSTA NAMYSŁOWSKI**  
 Powiatowy Ośrodek Dokumentacji Geodezyjnej i Kartograficznej w Namysłowie  
 W obszarze oznaczonym linią ..... dokonano aktualizacji treści mapy zasadniczej. Dokumenty z protokołami i załącznikami przyjęte do zasobu powiatowego w dniu ..... 2012-08-29 i zaewidencjonowano pod nr ..... 32-11/2012  
 Niniejsza mapa może służyć do celów projektowych.  
 Projektowane obiekty budowlane wymagające pozwolenia na budowę podlegają wytyczeniu i inwentaryzacji powyższej przez jednostki uprawnione do wykonywania prac geodezyjnych.  
**Z up. STAROSTY INSPEKTOR**  
 Namysłów, 2012-08-29  
 ds. Powiatowego Ośrodka Dokumentacji Geodezyjnej i Kartograficznej  
 mgr inż. Dariusz Kowaliński

**STAROSTA NAMYSŁOWSKI**  
 Powiatowy Ośrodek Dokumentacji Geodezyjnej i Kartograficznej w Namysłowie  
 Poświadczam zgodność niniejszego dokumentu z oryginałem przyjętym do państwowego zasobu geodezyjnego i kartograficznego ..... 25/13/2012  
 Starosta Namysławski  
 (nazwa organu przechowującego oryginał)  
 w dniu ..... 2012-08-29  
**Z up. STAROSTY INSPEKTOR**  
 Namysłów, 2012-08-29  
 ds. Powiatowego Ośrodka Dokumentacji Geodezyjnej i Kartograficznej  
 mgr inż. Dariusz Kowaliński

**MAPA DO CELÓW PROJEKTOWYCH**  
 skala 1 : 500  
 sekcja: 6.145.19.21.1.3 (464.131.182, 464.131.191)  
 gmina: 160604\_2 , Świerczów obr. 0032, Miejsce  
 działka 416 (160604\_2.0032.AR\_3.416) KERG: 32-11/2012

Mapę do celów projektowych sporządził na podstawie pomiaru bezpośredniego  
 Geodeta uprawniony inż. Tomasz Grudziński nr upr. 11386  
 UKŁAD WSPÓRZĘDNYCH 2000 POZIOM ODNIESIENIA KRONSTADT  
 Granice działek 416, 421 wnieiono na podstawie operatu KERG: 32-2/98, nie były przedmiotem ustaleń i mogą nie odzwierciedlać rzeczywistego stanu prawnego, kontury użytków wnieiono na podstawie mapy ewidencji gruntów.

**USŁUGI GEODEZYJNE**  
 Tomasz Grudziński  
 ul. Chocimska 10/10, 49-300 Brzeg  
 tel. 602 690 152  
 NIP 747-125-90-66 REGON 531146089

**GEODETA UPRAWNIONY**  
 inż. Tomasz Grudziński  
 Nr upr. 11386 zakres 1, 2 i 5

- LEGENDA:**
- 1 - BUDYNEK ŚWIETLICY
  - 2 - PROJEKTOWANA ROZBUDOWA
  - 3 - ISTNIEJĄCY ZBIORNIK NA NIECZYSTOŚCI CIEKŁE
  - 4 - PROJEKTOWANY ZBIORNIK NA NIECZYSTOŚCI CIEKŁE
  - 5 - TEREN UTWARDZONY
  - 6 - POWIERZCHNIA BIOLOGICZNIE CZYNNA
  - ABCD - GRANICA OPRACOWANIA

Nie wyklucza się istnienia w terenie innych nie wykazanych na niniejszej mapie urządzeń podziemnych, które nie były zgłoszone do inwentaryzacji lub o których brak jest informacji w instytucjach branżowych.  
 Nie badano nieruchomości pod kątem obciążeń służebnościami.

