


KANALIZACJA DESZCZOWA

(odcinek od D-2 do D-5 i od D-6 do D-7)

1:100
1:500

POZIOM PORÓWNAWCZY 150,00 mnpm

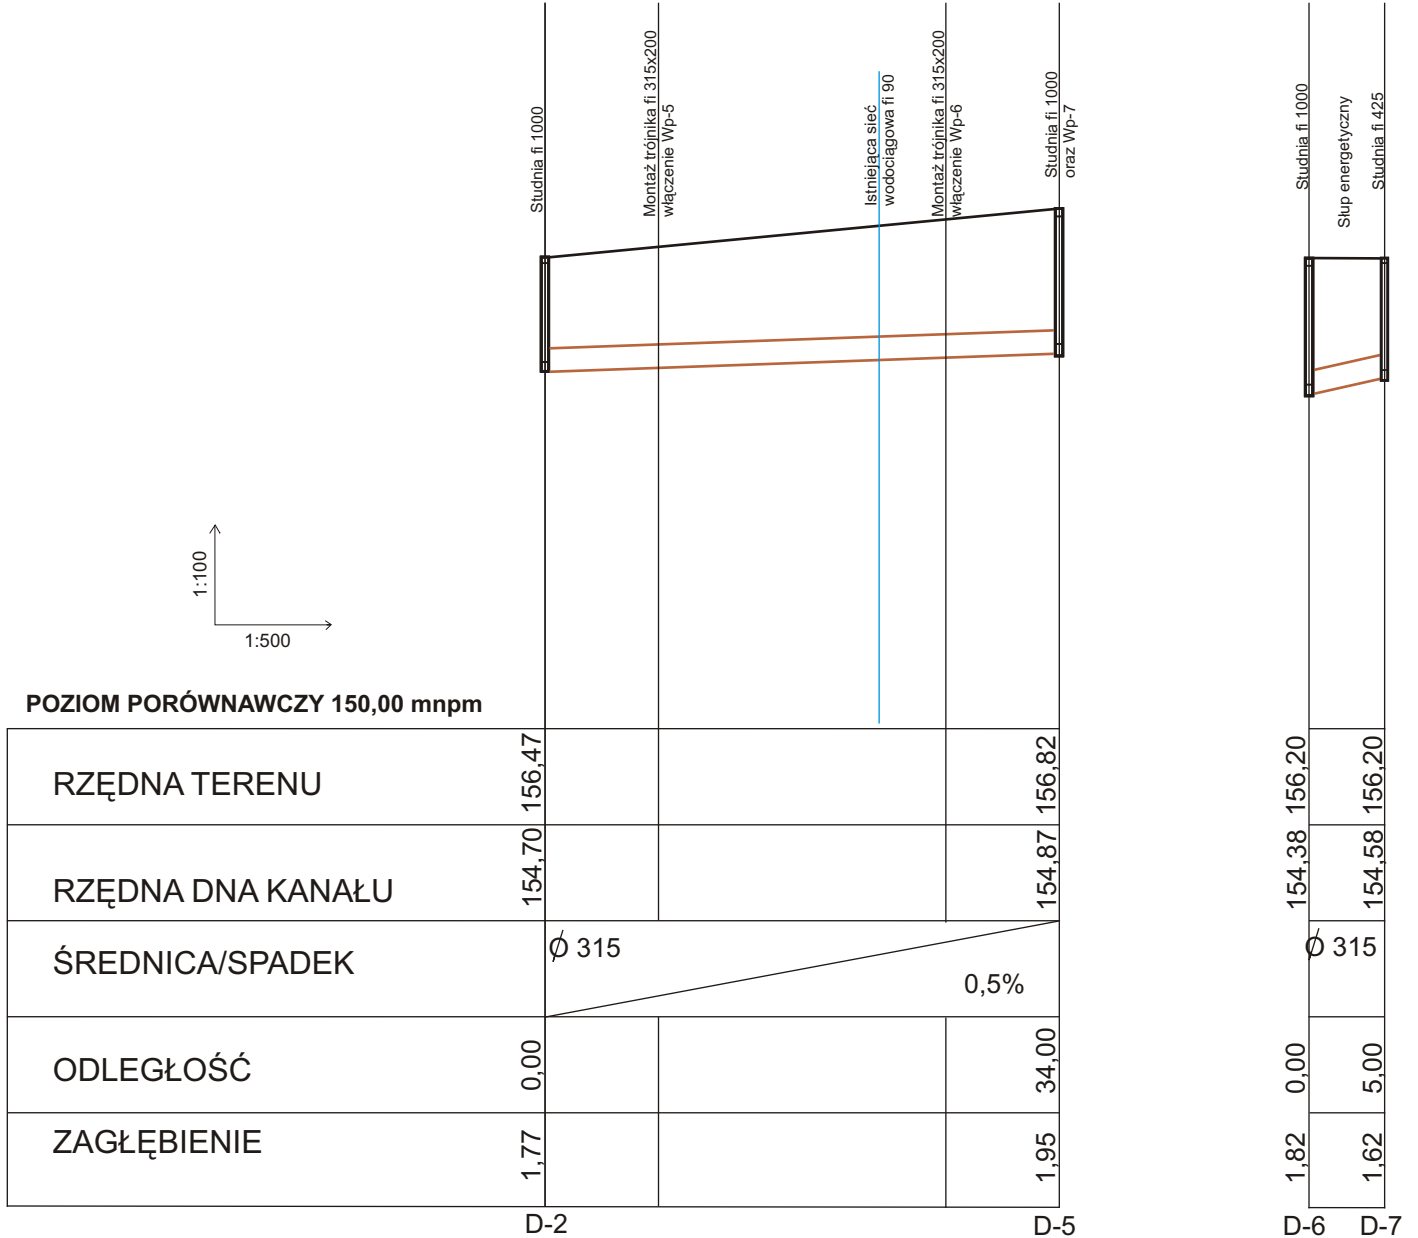

		FIRMA USŁUGOWA TROPELKA KATARZYNA TROCZKA UL. KOSZĘDZKA 26-46 - 113 WILKÓW TEL. 607 648 890
NAZWA OPRACOWANIA	KANALIZACJA DESZCZOWA WRAZ Z WPUSTAMI W ŚWIERCZOWIE, UL. KATY - DZ.NR 258/4, 514, 517, 520, 544/2	
NAZWA RYSUNKU	PROFIL KANALIZACJI DESZCZOWEJ	
INWESTOR	URZĄD GMINY ŚWIERCZÓW UL. BRZEŚKA 48 46-112 ŚWIERCZÓW	
PROJEKTANT	MGR Inż. KATARZYNA TROCZKA UPR. 85/DO5/08	
SPRAWDZAJĄCY	MGR Inż. JADWIGA STAWIŃSKA UPR. OPL/0030/POOS/03	
SKALA 1:100/500	KWIECIEŃ 2014 R.	NR RYS. 4