



## PRZEKRÓJ PODŁUŻNY POCHYLNI 1:25

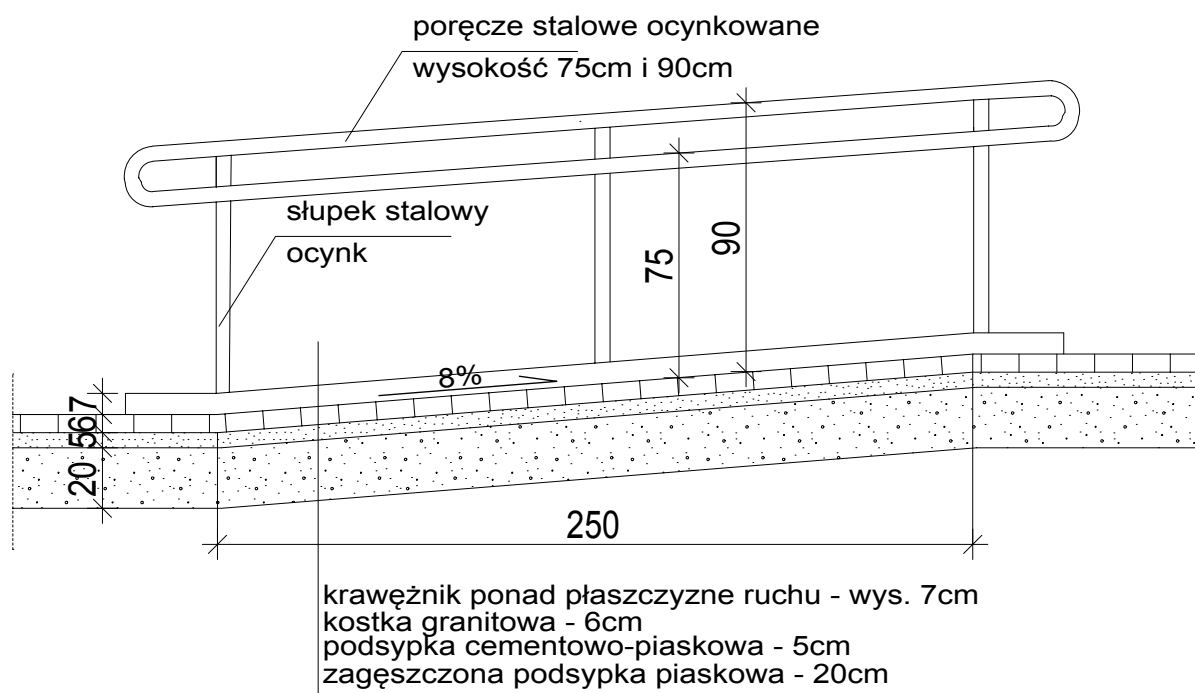

## RZUT POZIOMY POCHYLNI 1:25

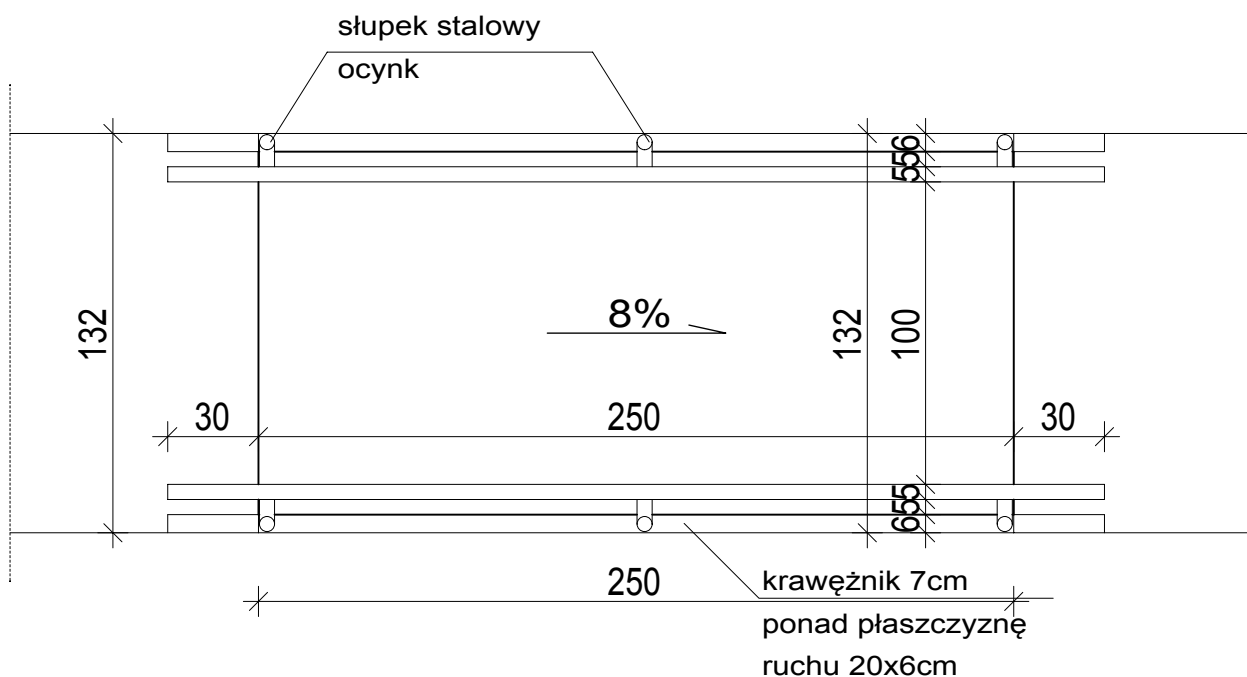

	<b>BIURO PROJEKTOWO-BUDOWLANE</b> mgr inż. Marcin KLIM ul. Plac Wolności 12, pok. 5-6; 46-100 Namysłów tel. +48 692 519 433, e-mail: mkprojektnamyslow@gmail.com www.mkprojekt-namyslow.pl		
	INWESTOR	Parafia Rzymsko-Katolicka Najświętszego Serca Pana Jezusa ul. Opolska 14 46-112 Świerczów	
OBIEKT	KOŚCIÓŁ P.W. WNIĘBOWSTĄPIENIA PANA JEZUSA W MIEJSCU		
LOKALIZACJA	DZ. NR 419, JEDN. EWID: ŚWIERCZÓW, OBREB: MIEJSCE		
AUTOR	mgr inż. Marcin KLIM upr. nr OPL/0654/PWOK/10 specjalność konstrukcyjno-budowlana		podpis
NAZWA RYSUNKU		Skala 1:25	Data 05.2016
POCHYLNIĄ DLA NIEPEŁNOSPRAWNYCH		Nr rys. K-1	Strona