




**LUKARNY WIEŻY**  
**skala 1:50**  
 relikty lukarni przechowywane są  
 na poziomie helmu wieży

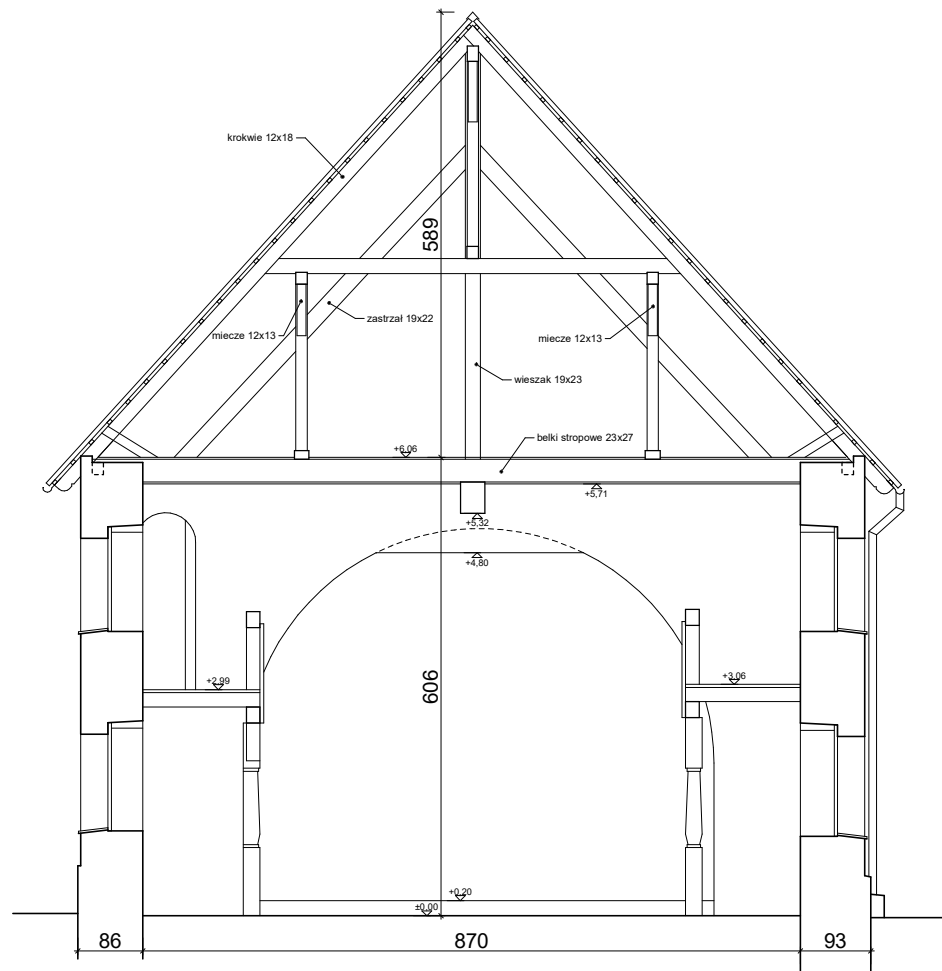

**A-A**

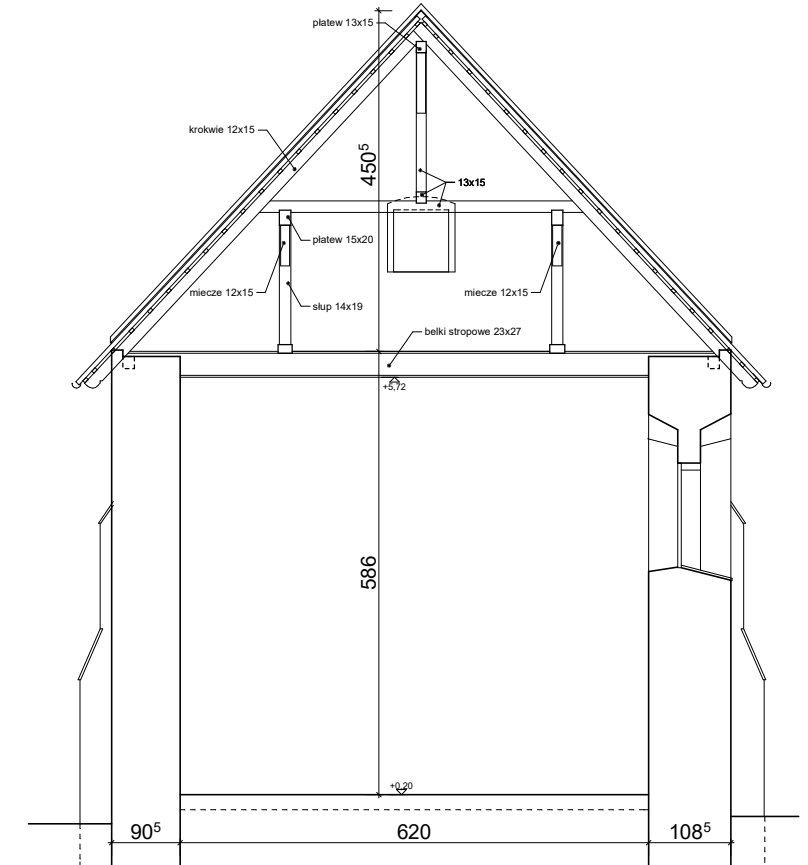

**B-B**

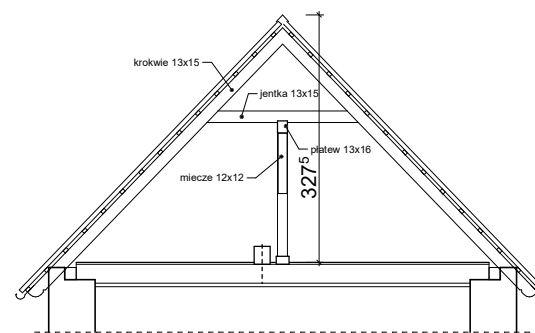

**D-D**

Pracownia Projektowa "Archi-S" mgr inż. arch. Stefan Zdziej 46-020 Czarnomąsy, ul. Wolności 22 tel. 0 880 586 279		
<b>TEMAT</b>		
<b>PROJEKT ARCHYTEKTONICZNO – BUDOWLANY</b> <b>REMONTU KOŚCIOŁA I ZAGOSPODAROWANIA DZIAŁKI</b>		
<b>LOKALIZACJA:</b>		
46-100 Dąbrowa, ul. Kościelna działka nr 803		
<b>INWESTOR</b>		
Rzymskokatolicka Parafia pw. Najświętszego Serca Pana Jezusa ul. Opolska 14, 46-112 Świerczów		
<b>AUTOR:</b>	<b>PODPIS:</b>	
mgr inż. arch. Stefan Zdziej upr. nr 10/OPOKK/2011 w specjalności architektonicznej do projektowania bez ograniczeń		
<b>NAZWA RYSU: INWENTARYZACJA PRZEKROJE</b>		
<b>BRANŻA:</b>	<b>NR RYSU:</b>	<b>SKALA:</b>
ARCHITEKTURA	11	1:100

kwiecień 2016