


pomnik

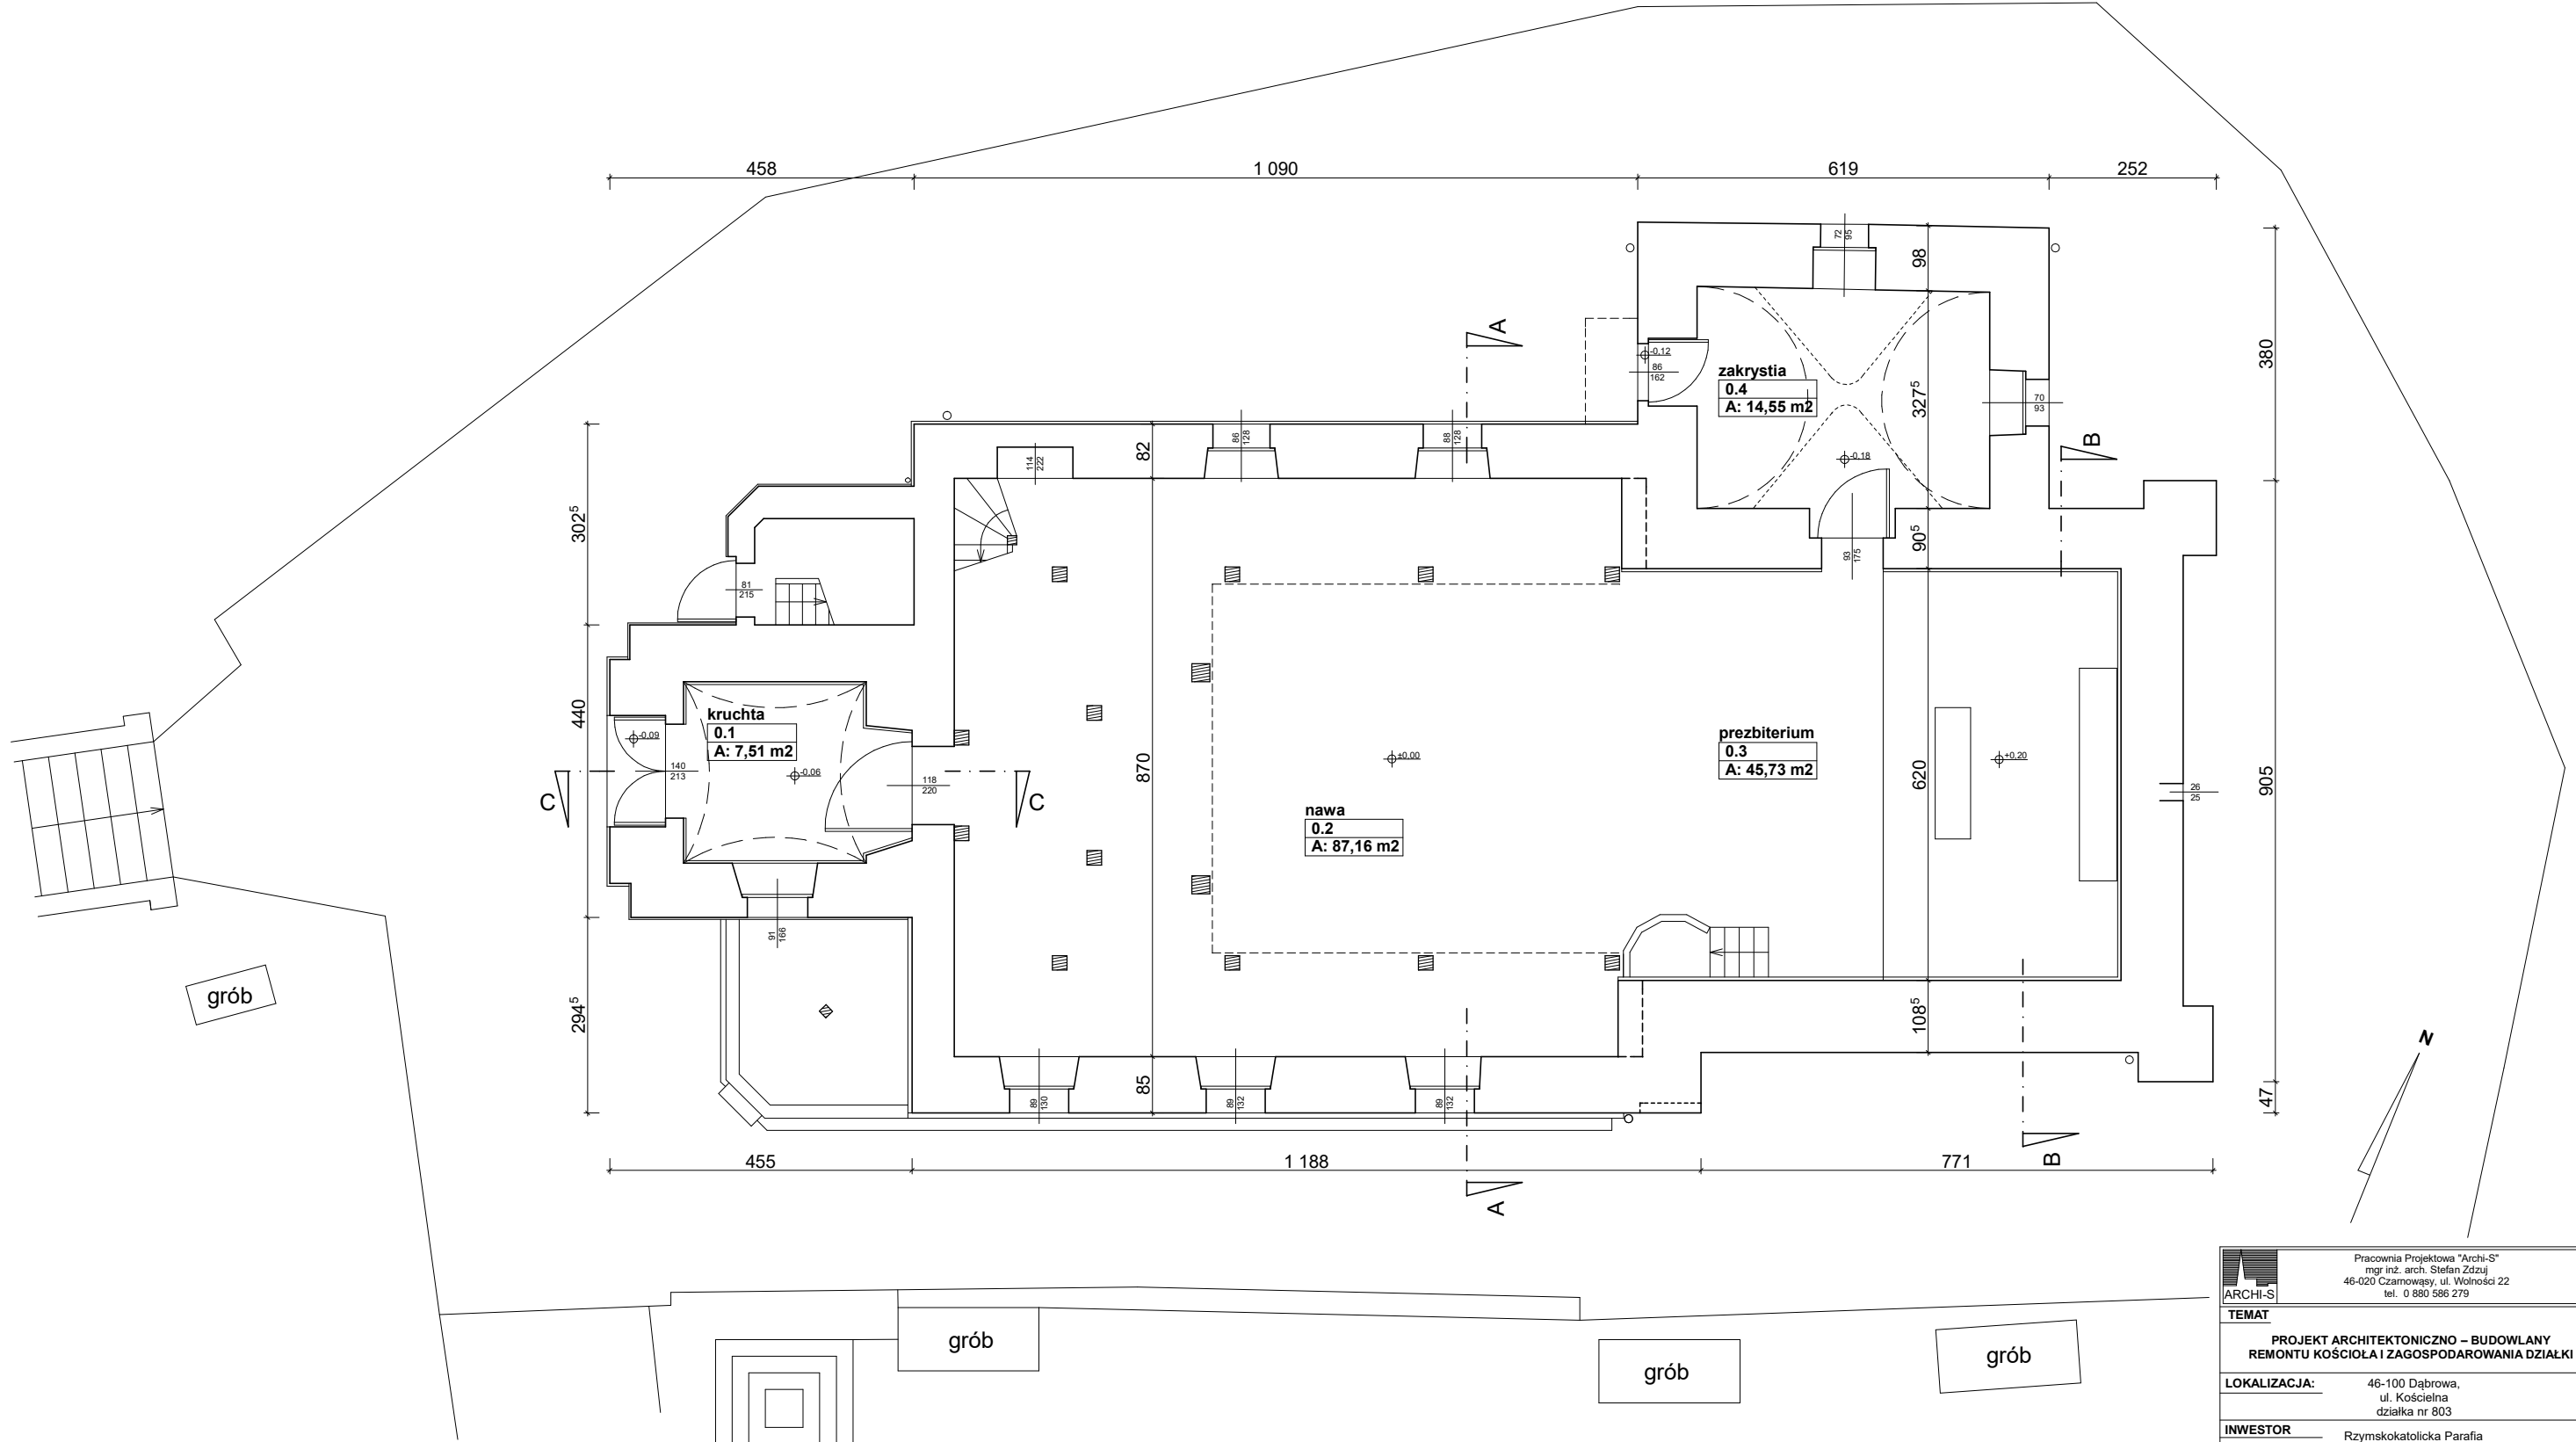

Pracownia Projektowa "Archi-S" mgr inż. arch. Stefan Zdziej 46-020 Czarnowasy, ul. Wolności 22 tel. 0 880 586 279		
TEMAT		
PROJEKT ARCHITEKTONICZNO – BUDOWLANY REMONTU KOŚCIOŁA I ZAGOSPODAROWANIA DZIAŁKI		
LOKALIZACJA: 46-100 Dąbrowa, ul. Kościelna działka nr 803		
INWESTOR Rzymskokatolicka Parafia pw. Najświętszego Serca Pana Jezusa ul. Opolska 14, 46-112 Świerczów		
AUTOR: mgr inż. arch. Stefan Zdziej upr. nr 10/OPOK/2011 w specjalności architektonicznej do projektowania bez ograniczeń	PODPIS:	
kwiecień 2016		
NAZWA RYS: INWENTARYZACJA RZUT PRZYZIEMIA		
BRANŻA: ARCHITEKTURA	NR RYS: 09	SKALA: 1:100