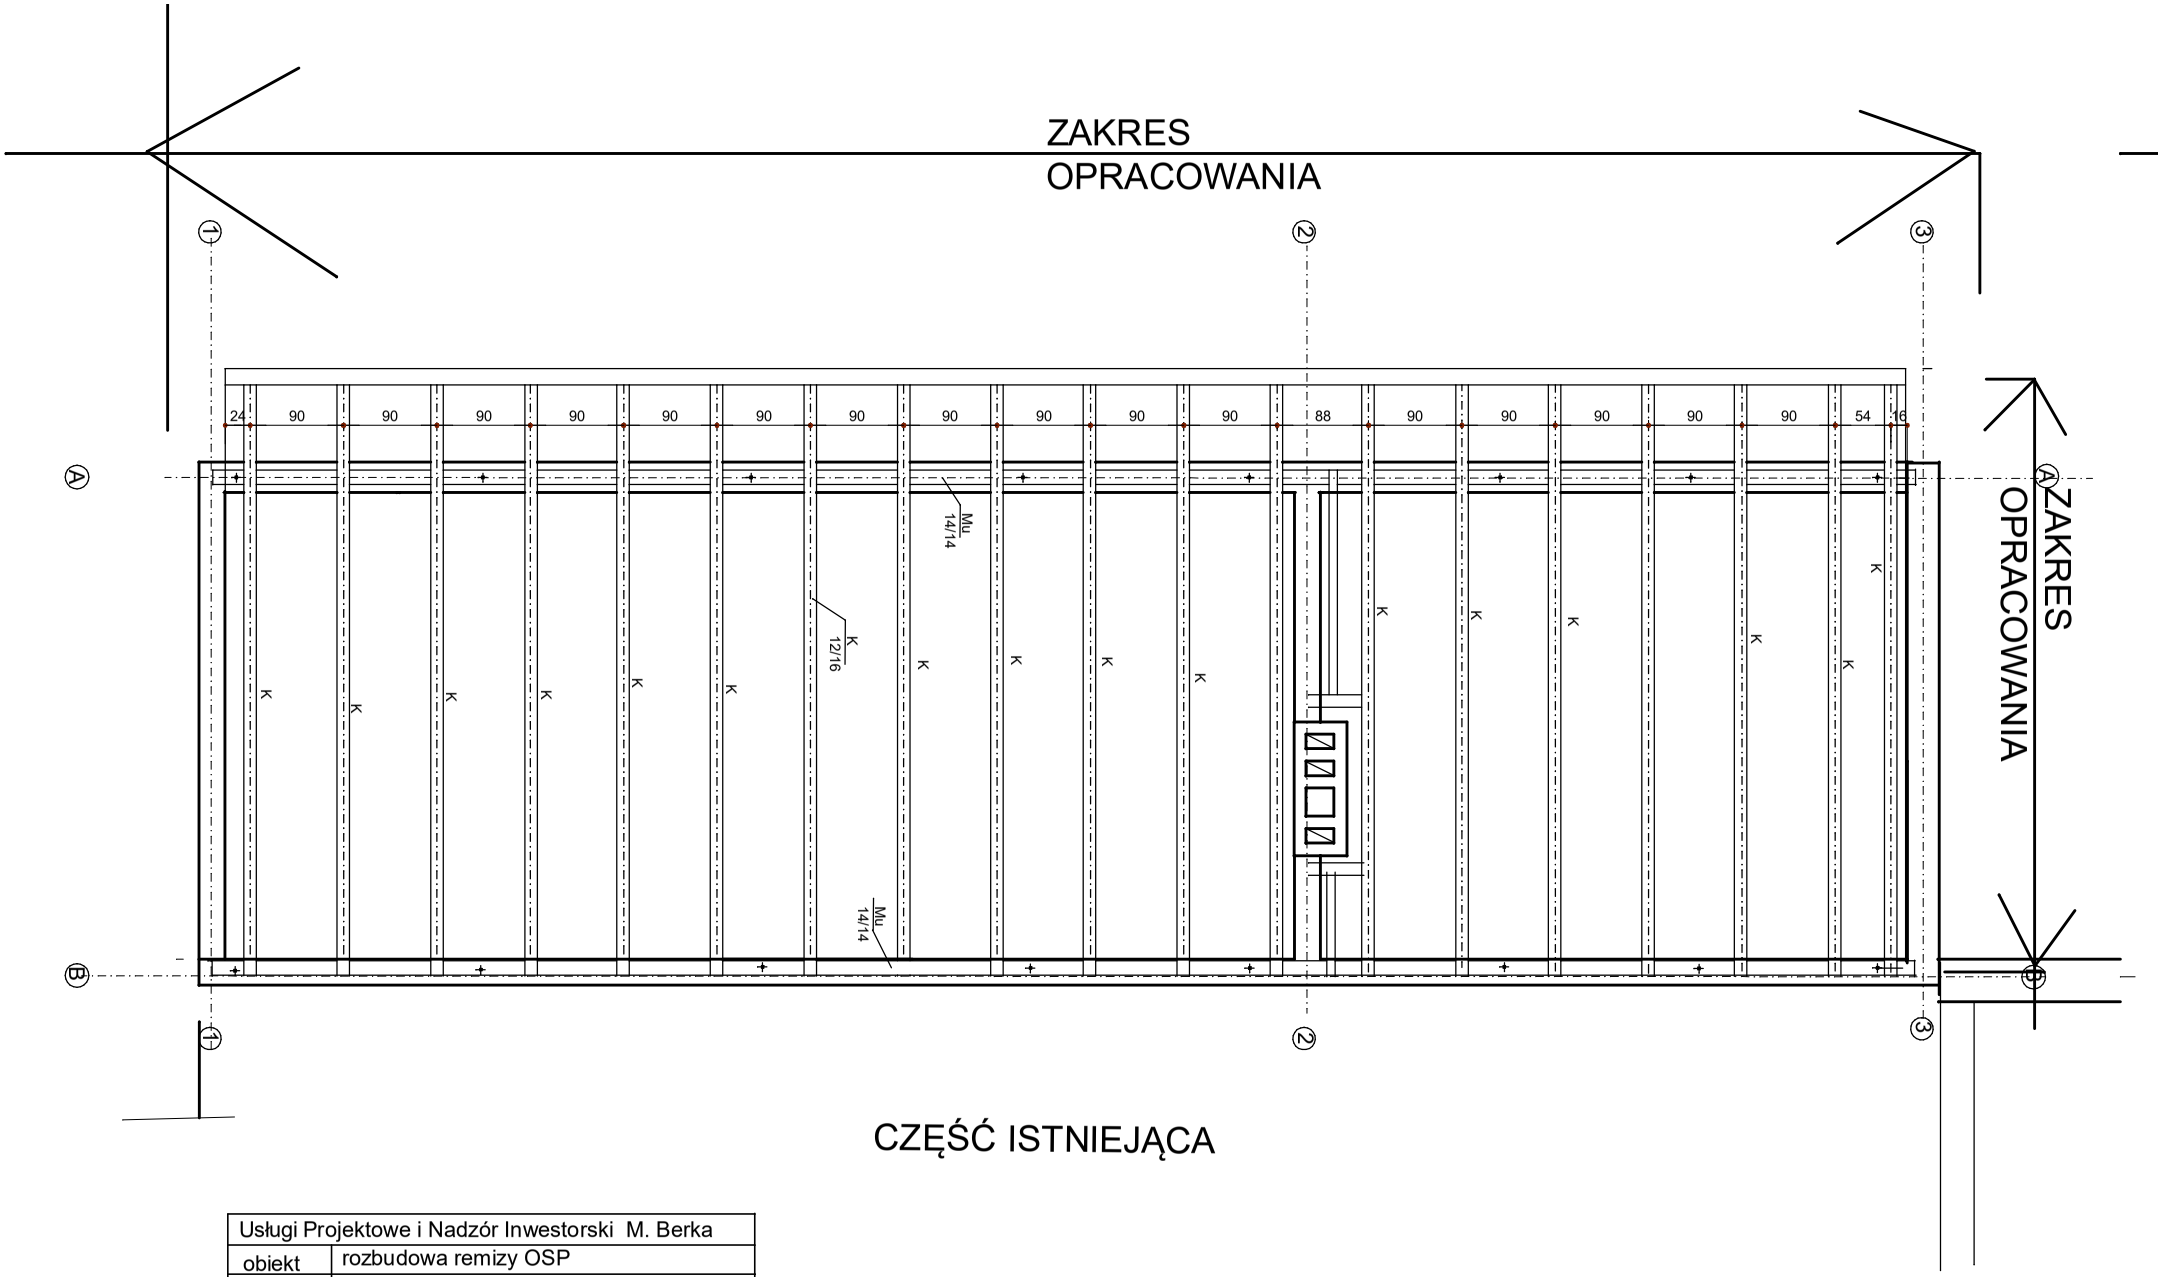


CZĘŚĆ ISTNIEJĄCA

| Usługi Projektowe i Nadzór Inwestorski M. Berka | |
|---|---|
| obiekt | rozbudowa remizy OSP |
| adres | Dąbrowa ul. Kolejowa |
| inwestor | Gmina Świerczów |
| projekt. | inż. M.Berka 22/80/Op |
| 1:50 | KONSTRUKCJA DACHU |