


część
istniejąca

część
projektowana

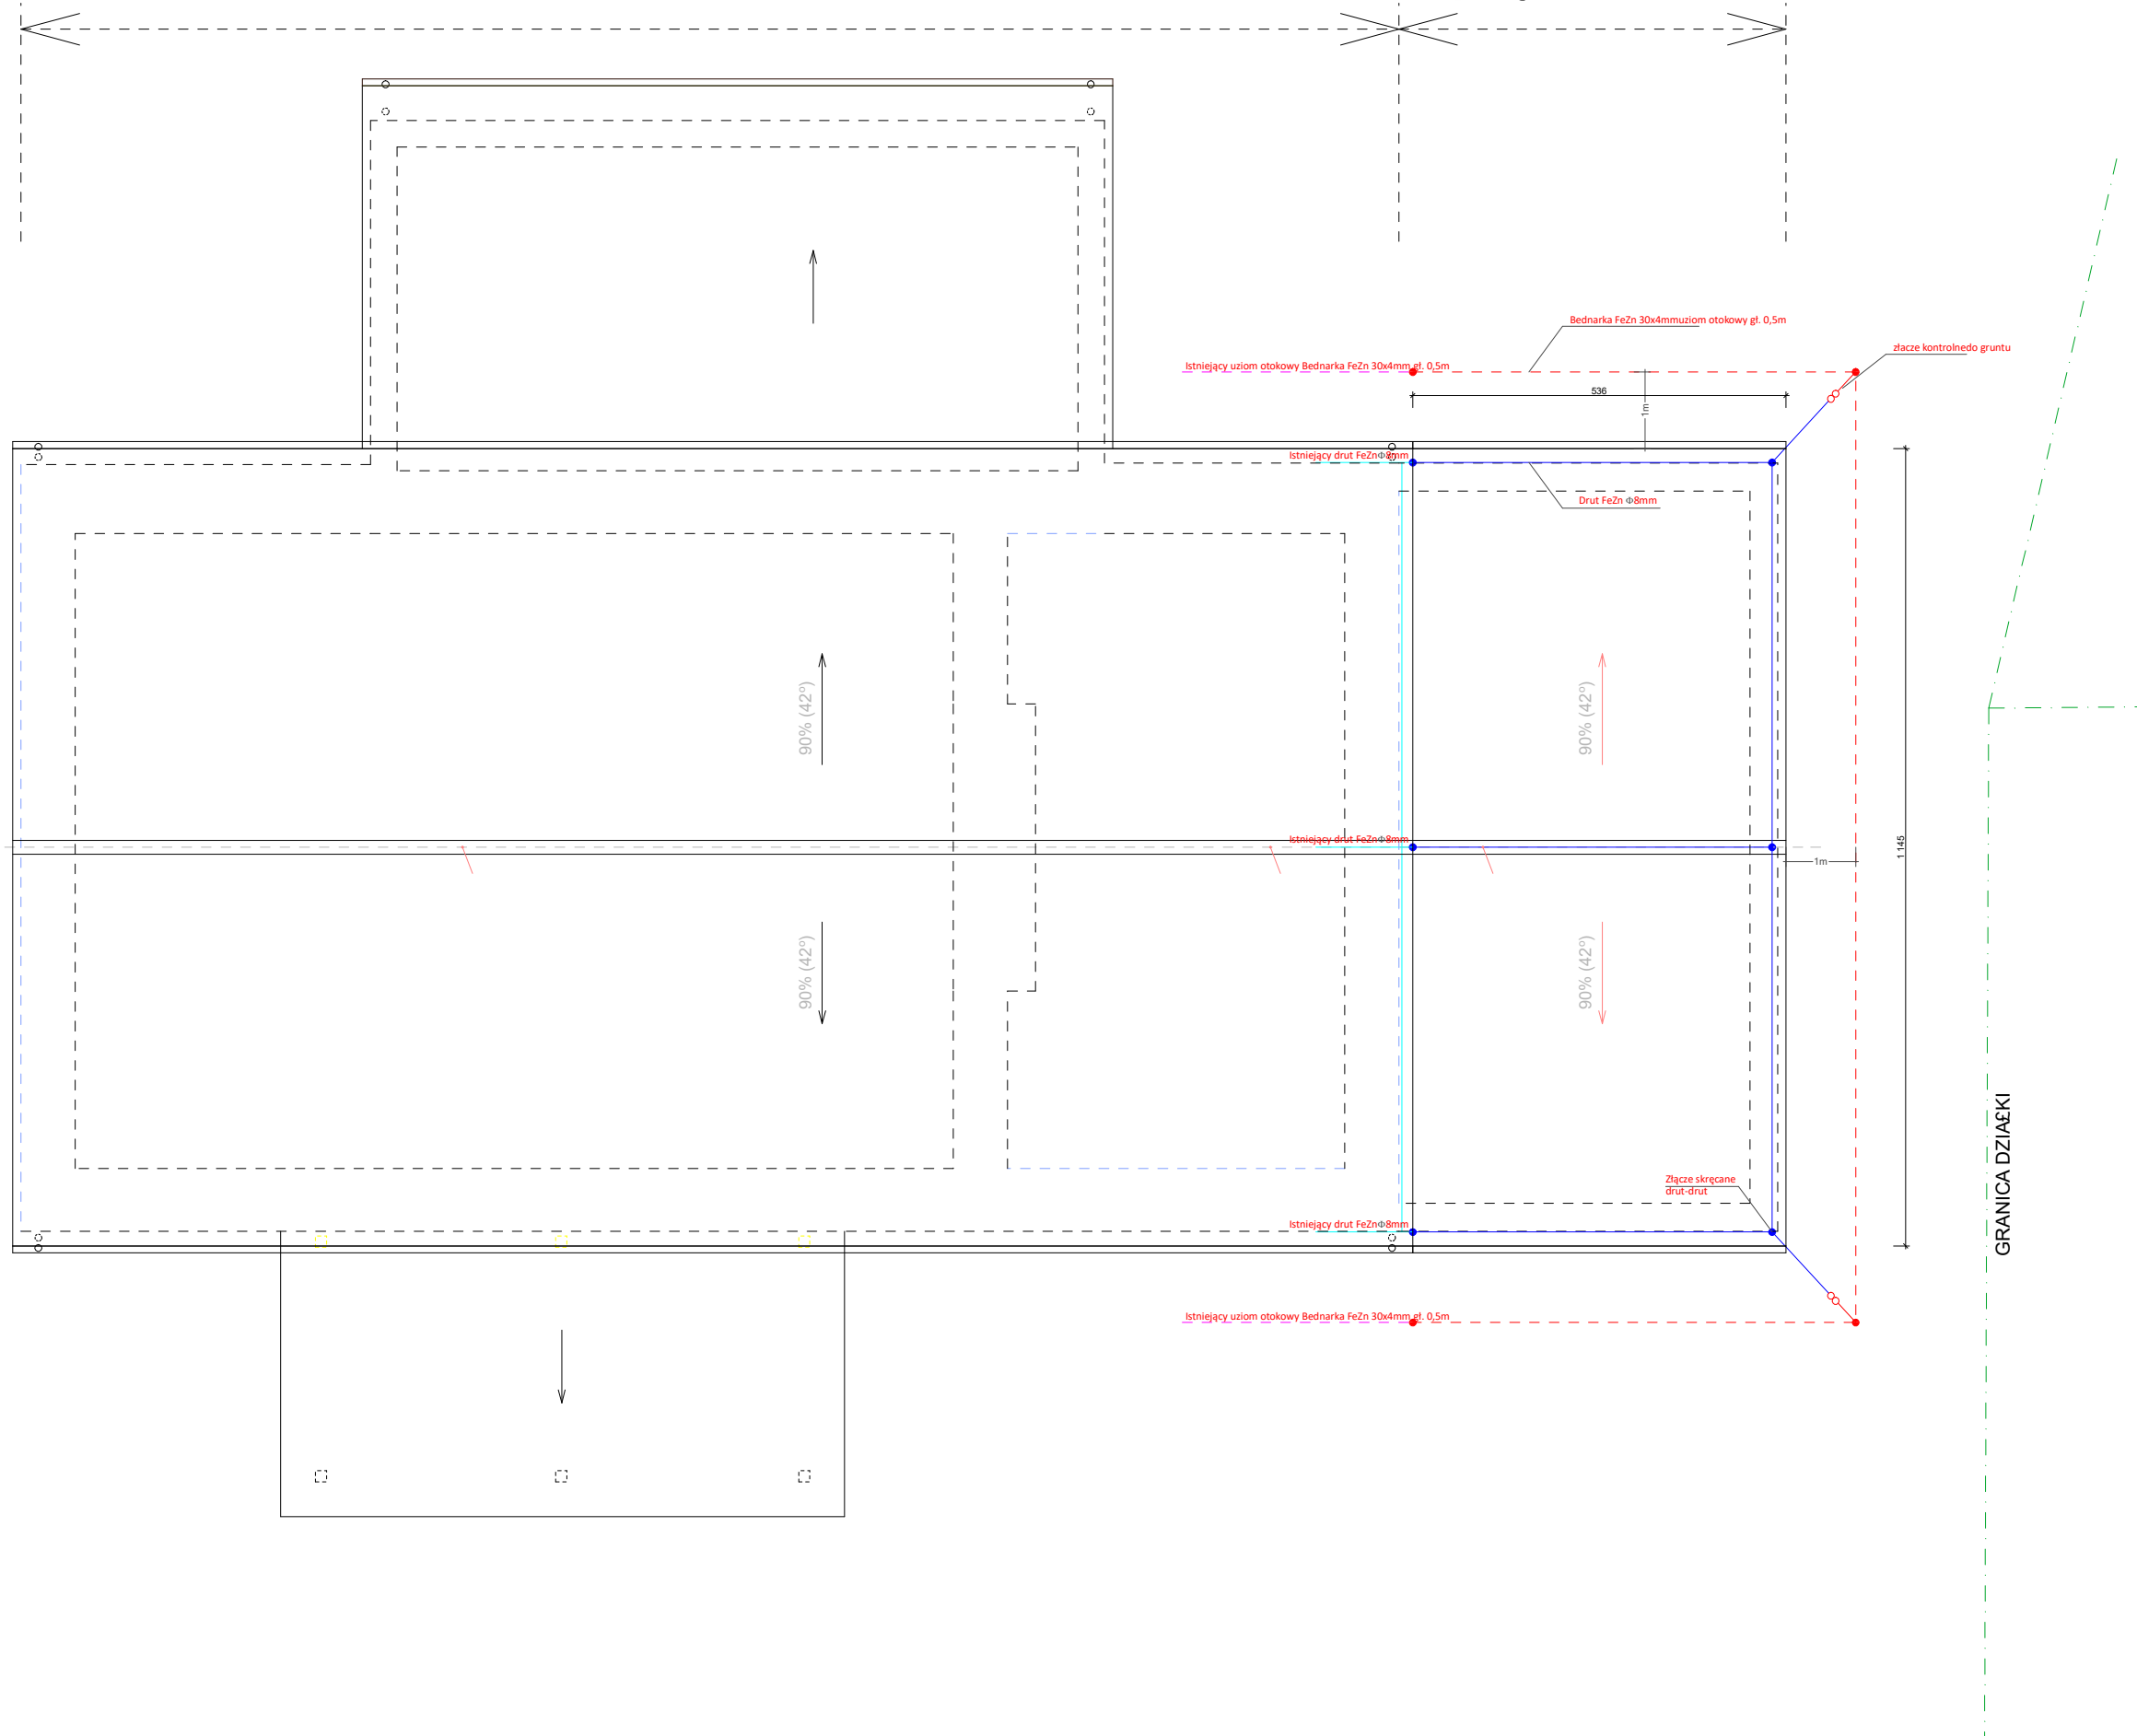

<p>Pracownia Projektowa "Archi-S" Stefan Zdziej 45-920 Opole, ul. Wolności 22 tel. 880 586 279</p>		
TEMAT: BUDOWA IZBY RYBACKIEJ WRAZ Z NIEZBĘDĄ INFRASTRUKTURĄ TECHNICZNĄ		
LOKALIZACJA: 46-112 Miejsce, ul. Parkowa działka nr 416,421 k.m. 3 obręb Miejsce		
INWESTOR: Gmina Świerczów 46-112 Świerczów ul. Brzeska 48		
PROJEKTANT: mgr inż. Leszek Tarnogrodzki upr. nr. OPL/0310/PWOE/07	PODPIS:	WZESIEŃ 2017
SPRAWDZAJĄCY: mgr inż. Karol Wujec upr. nr. OPL/0737/PWOE/11		
ETAP PROJEKTU: PROJEKT BUDOWLANY		
NAZWA RYS: PROJEKT INSTALACJI ODGROMOWEJ		
BRANŻA: ELEKTRYCZNA	NR RYS: E3	SKALA: 1:100