


Przekrój konstrukcyjny drogi gminnej

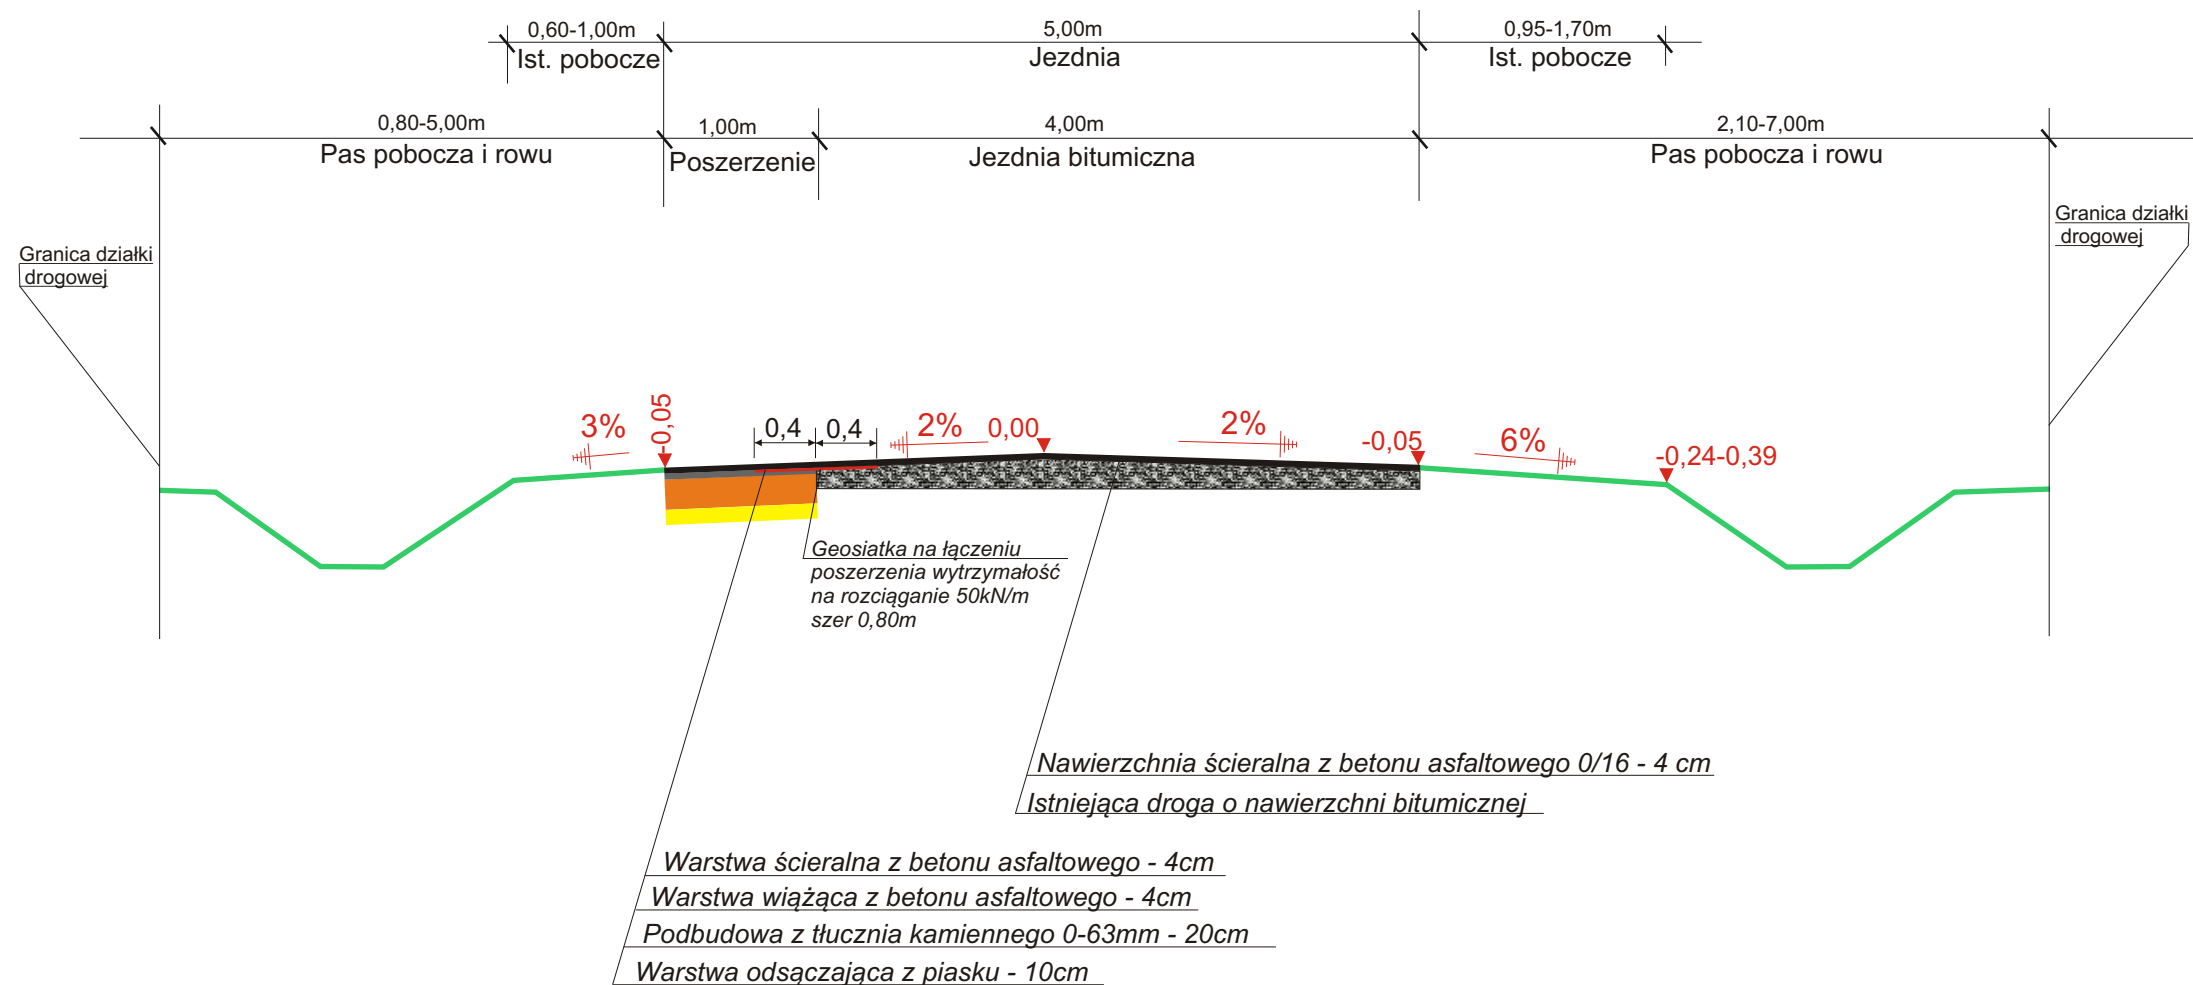

NAZWA ZADANIA	PROJEKT BUDOWLANY: PRZEBUDOWA DROGI GMINNEJ NR. 101733 O W M. GOLA dz. 230, 231.
INWESTOR	GMINA ŚWIERCZÓW UL.BRZEŚKA 48, 46-112 ŚWIERCZÓW
NAZWA RYSUNKU	PRZEKROJE KONSTRUKCYJNE
SKALA	1 : 50
NR RYSUNKU	
DATA OPRAC.	LIPIEC, 2014 r.
PROJEKTANT	MAREK WOJTASZCZYK
SPECJALNOŚĆ I NR UPRAWNIEŃ	KONSTRUKCYJNO-INŻYNIERYJNA W ZAKRESIE DRÓG NR UPRAWNIEŃ - 14/93/OP - UW OPOLE
KREŚLIŁ	mgr LESZEK CHUCHRO
JEDNOSTKA PROJEKTOWA	BIURO KONSULTINGOWO-PROJEKTOWE LECH-DESIGN MGR LESZEK CHUCHRO UL. ŁACZAŃSKA 11, 46-100 NAMYSŁÓW