
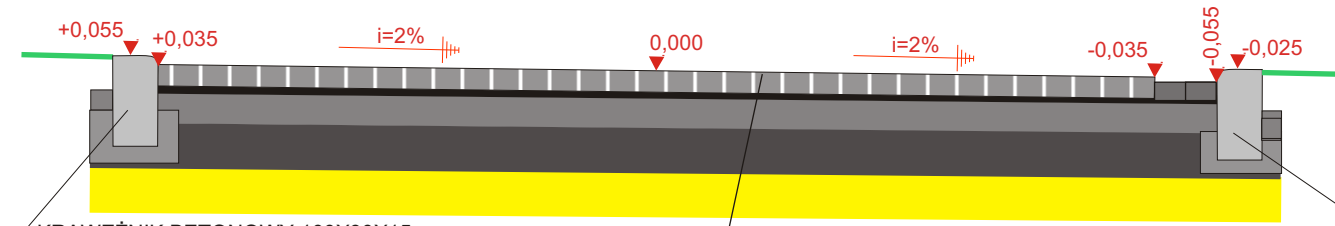


# PRZEKRÓJ KONSTRUKCYJNY UL. KĄTY m. ŚWIERCZÓW

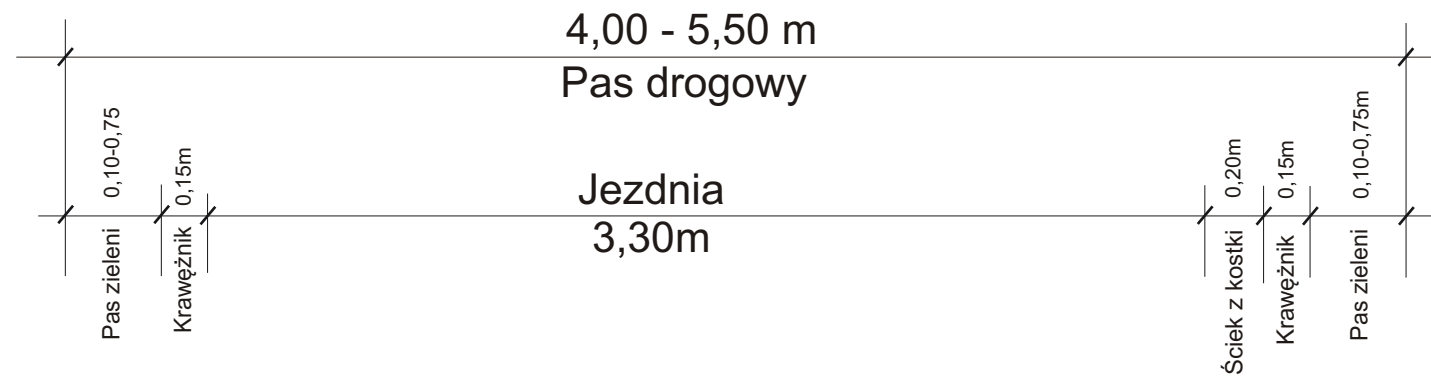

KRAWĘŻNIK BETONOWY 100X30X15  
NA ŁAWIE BETONOWEJ Z OPOREM

KRAWĘŻNIK BETONOWY 100X30X15  
NA ŁAWIE BETONOWEJ Z OPOREM

KOSTKA BRUKOWA WIBROPRASOWANA GR. 8 cm (SZARA)

PODSYPKA CEMENTOWO PIASKOWA GR. 3 cm


PODBUDOWA Z KRUSZYWA ŁAMANEGO 0-31,5 STABILIZOWANEGO MECHANICZNIE - WARSTWA GÓRNA GR. 10cm

PODBUDOWA Z KRUSZYWA ŁAMANEGO 32-63 STABILIZOWANEGO MECHANICZNIE - WARSTWA DOLNA GR. 15cm

GRUNT STABILIZOWANY CEMENTEM DO WYTRZYMAŁOŚCI RM=1,5MPa GR. 15cm

NAZWA ZADANIA	PROJEKT BUDOWLANY: PRZEBUDOWA DROGI GMINNEJ UL. KĄTY W m. ŚWIERCZÓW DZ. 514, 517, 520,	
INWESTOR	GMINA ŚWIERCZÓW UL. BRZESKA 48, 46-112 ŚWIERCZÓW	
NAZWA RYSUNKU	PRZEKRÓJ KONSTRUKCYJNY	
SKALA	1 : 25	
NR RYSUNKU		
DATA OPRAC.	SIERPIEŃ, 2012 r.	
PROJEKTANT	MAREK WOJTASZCZYK	
SPECJALNOŚĆ I NR UPRAWNIEŃ	KONSTRUKCYJNO-INŻYNIERYJNA W ZAKRESIE DRÓG NR UPRAWNIEŃ - 14/93/OP - UW OPOLE	
SPRAWDZAJĄCY		
SPECJALNOŚĆ I NR UPRAWNIEŃ		
KREŚLIŁ	LESZEK CHUCHRO	
JEDNOSTKA PROJEKTOWA	BIURO KONSULTINGOWO-PROJEKTOWE "LECH-DESIGN" UL. ŁĄCZAŃSKA 11, 46-100 NAMYSŁÓW	

**Szczegół posadowienia  
krawężnika drogowego 15x30x100  
skala 1:5**

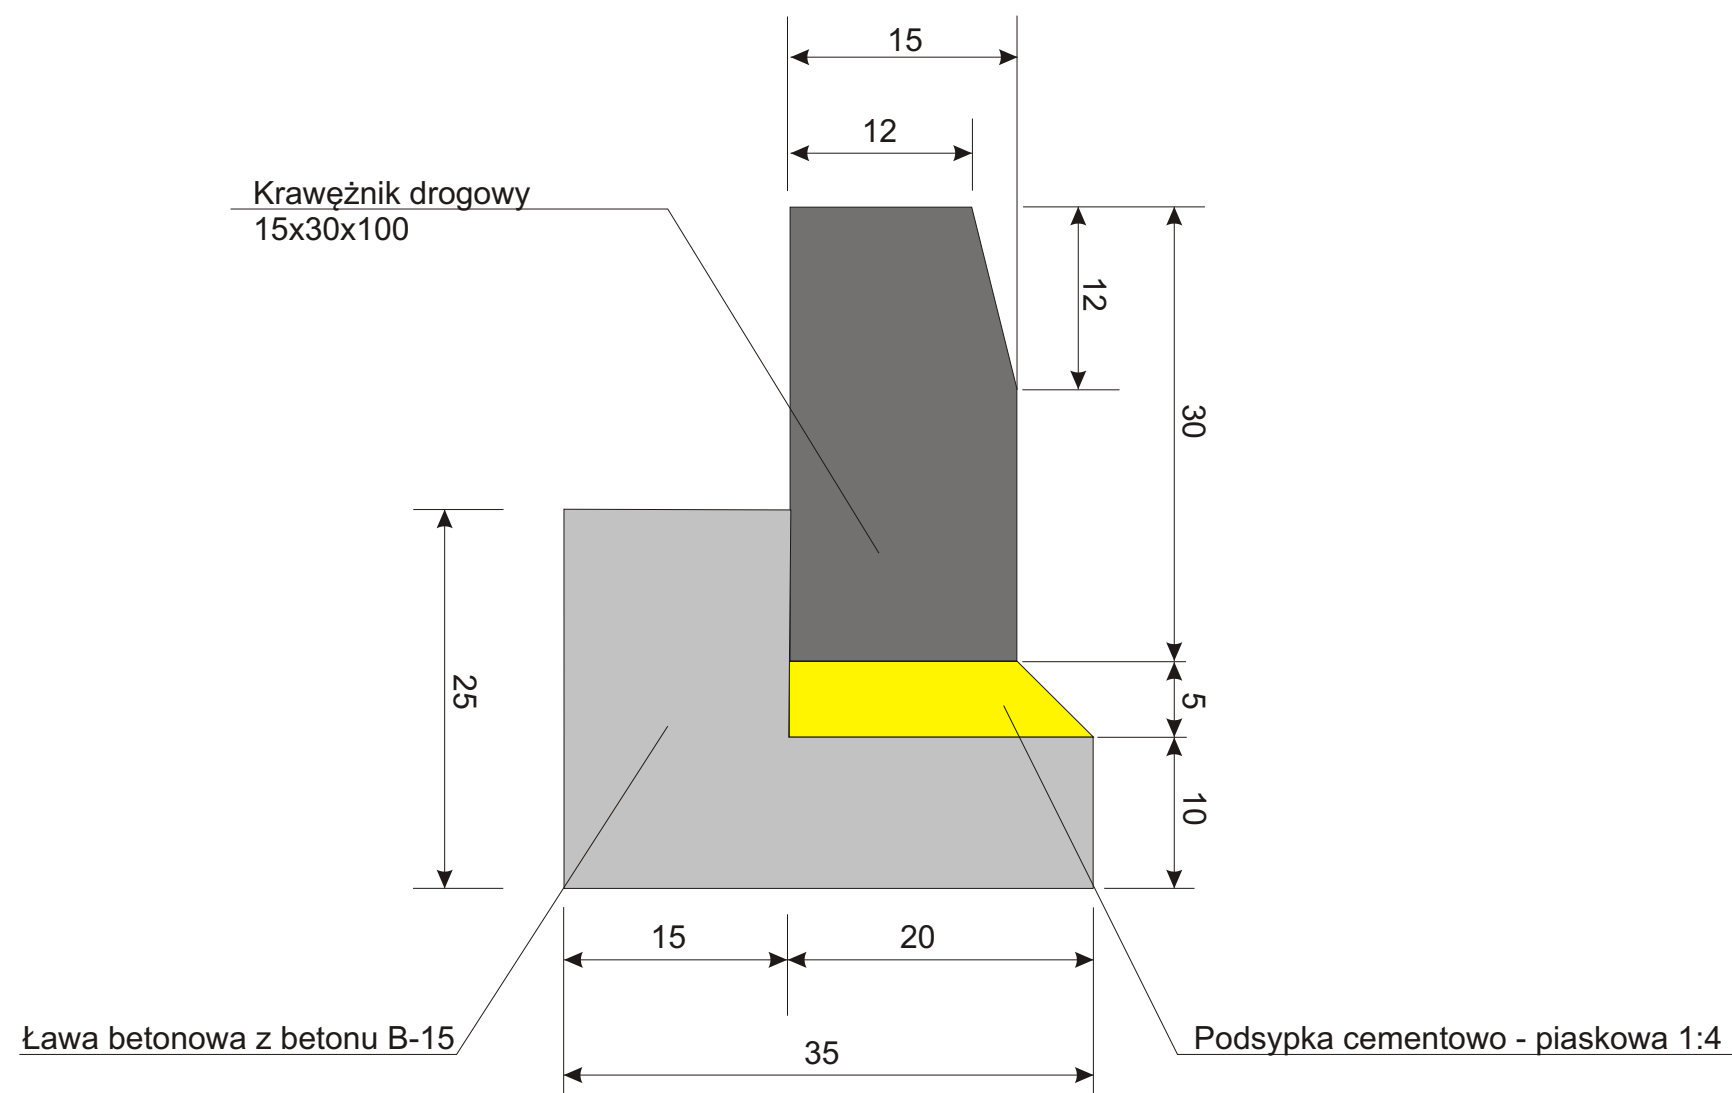

NAZWA ZADANIA	PROJEKT BUDOWLANY: PRZEBUDOWA DRÓGI GMINNEJ UL. KĄTY W m. ŚWIERCZÓW DZ. 514, 517, 520,	
INWESTOR	GMINA ŚWIERCZÓW UL. BRZESKA 48, 46-112 ŚWIERCZÓW	
NAZWA RYSUNKU	SZCZEGÓŁ POSADOWIENIA KRAWĘŻNIKA	
SKALA	1 : 5	
NR RYSUNKU		
DATA OPRAC.	SIERPIEŃ, 2012 r.	
PROJEKTANT	MAREK WOJTASZCZYK	
SPECJALNOŚĆ I NR UPRAWNIEŃ	KONSTRUKCYJNO-INŻYNIERYJNA W ZAKRESIE DRÓG NR UPRAWNIEŃ - 14/93/OP - UW OPOLE	
SPRAWDZAJĄCY		
SPECJALNOŚĆ I NR UPRAWNIEŃ		
KREŚLIŁ	LESZEK CHUCHRO	
JEDNOSTKA PROJEKTOWA	BIURO KONSULTINGOWO-PROJEKTOWE "LECH-DESIGN" UL. ŁĄCZAŃSKA 11, 46-100 NAMYSŁÓW	