


## KANALIZACJA DESZCZOWA (odcinek od W do D-4 )

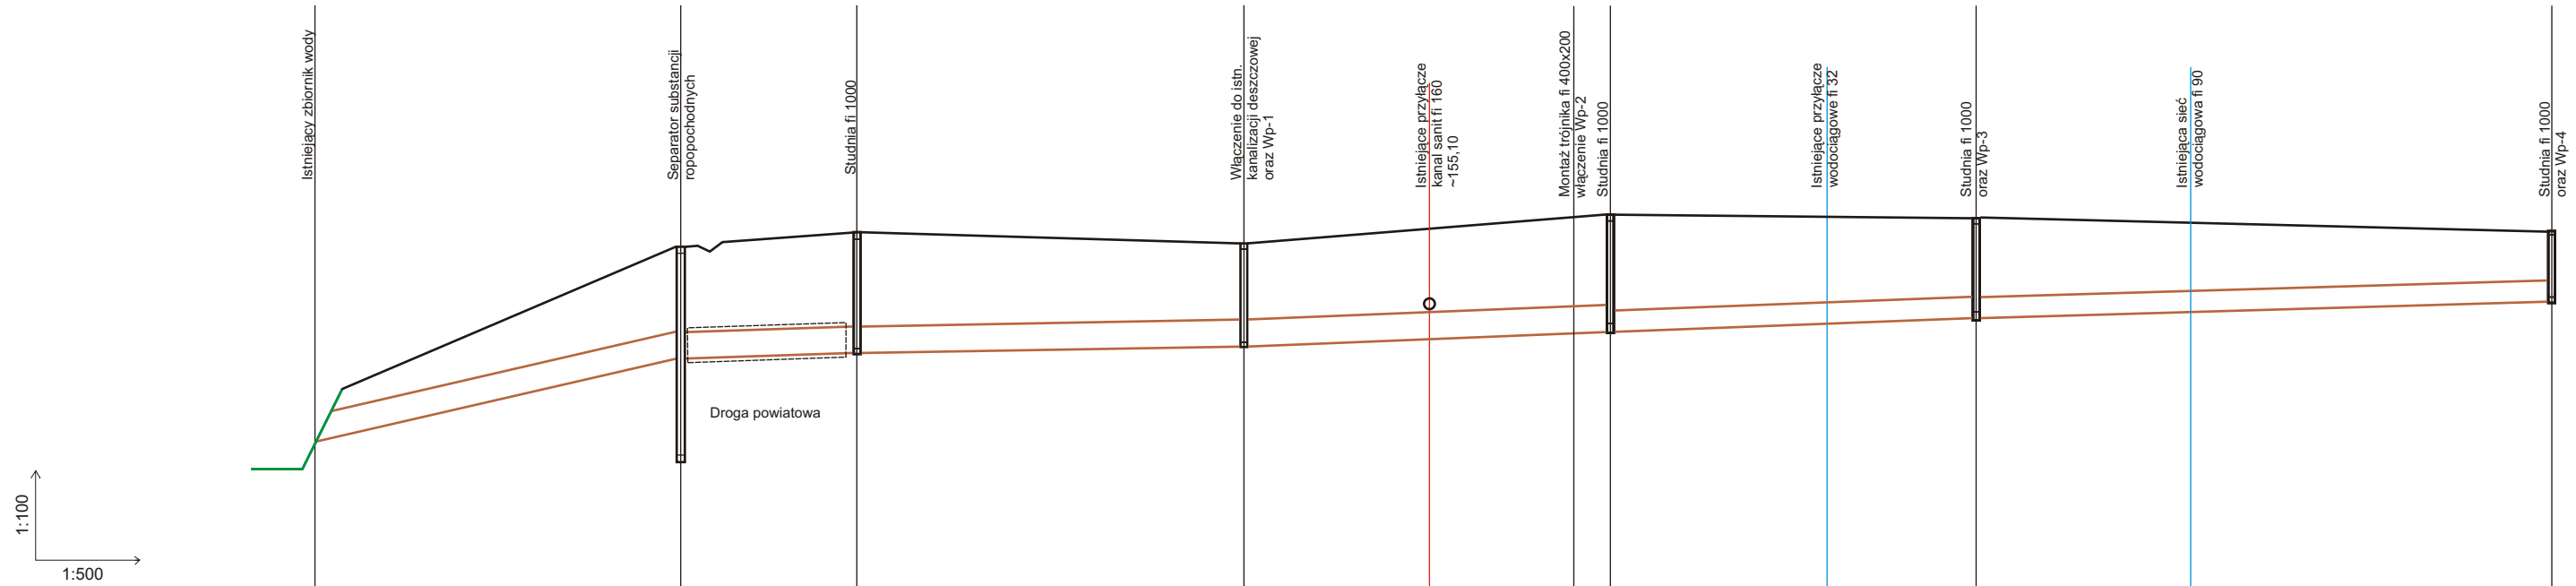

RZĘDNA TERENU	153,80	155,97	156,20	156,08	156,47	156,39	156,16
RZĘDNA DNA KANAŁU	153,07	154,31 152,82	154,38	154,50	154,70	154,89	155,10
ŚREDNICA/SPADEK	Ø 400	Ø 400	Ø 400 0,5%	Ø 400 0,5%	Ø 315 0,5%	Ø 315 0,5%	Ø 315 0,5%
ODLEGŁOŚĆ	0,00	27,00	40,00	63,50	100,50	117,50	160,00
ZAGŁĘBIENIE	0,73	3,15	1,80	1,58	1,77	1,50	1,06
	W	S	D-6	D-1	D-2	D-3	D-4

<b>Firma Usługowa TRC-PELKA</b> <small>KATARZYNA TROCZKA UL. KOŁEJOWA 34, 46 - 112 WIELKÓW TEL. 507 614 850</small>	
NAZWA OPRACOWANIA	KANALIZACJA DESZCZOWA WRAZ Z WPUSTAMI W ŚWIERCZOWIE, UL. KATY - DZ.NR 258/4, 514, 517, 520, 544/2
NAZWA RYSUNKU	PROFIL KANALIZACJI DESZCZOWEJ
INWESTOR	URZĄD GMINY ŚWIERCZÓW UL. BRZEJSKA 48 46-112 ŚWIERCZÓW
PROJEKTANT	MGR Inż. KATARZYNA TROCZKA UPR. 85/DOS/08
SPRAWDZAJĄCY	MGR Inż. JADWIGA STAWIŃSKA UPR. OPL/0030/POOS/03
SKALA 1:100/500	KWIECIEŃ 2014 R. NR RYS. 3