

MAPA DO CELÓW PROJEKTOWYCH

Skala: 1: 1000

Wojew.: opolskie

Powiat: namysłowski

Gmina: 160604_2 Świerczów

Obręb: 0032 – Miejsce

k.m. 3 dz. 419

sekcja mapy: 6.145.19.21.1 (464-131-134, 182)

układ współrzędnych – 2000/18 (1965)

poziom odniesienia - Kronsztad

Ozn.kan.G.6640.1.576.2015

Nie wyklucza się istnienia w terenie innych nie wykazanych na niniejszej mapie urządzeń podziemnych, które nie były zgłoszone do inwentaryzacji lub o których brak jest informacji w instytucjach branżowych.


Niniejsza mapa została wykonana bez ustalenia obciążeń dot. służebności gruntowych dla KW 53391

Rp Kolorem czerwonym oznaczono punkt osnowy geodezyjnej wysokościowej, który podlega ochronie

A/MR – Tereny zabudowy zagrodowej

B/ZC – Tereny cmentarzy

----- ZAKRES AKTUALIZACJI

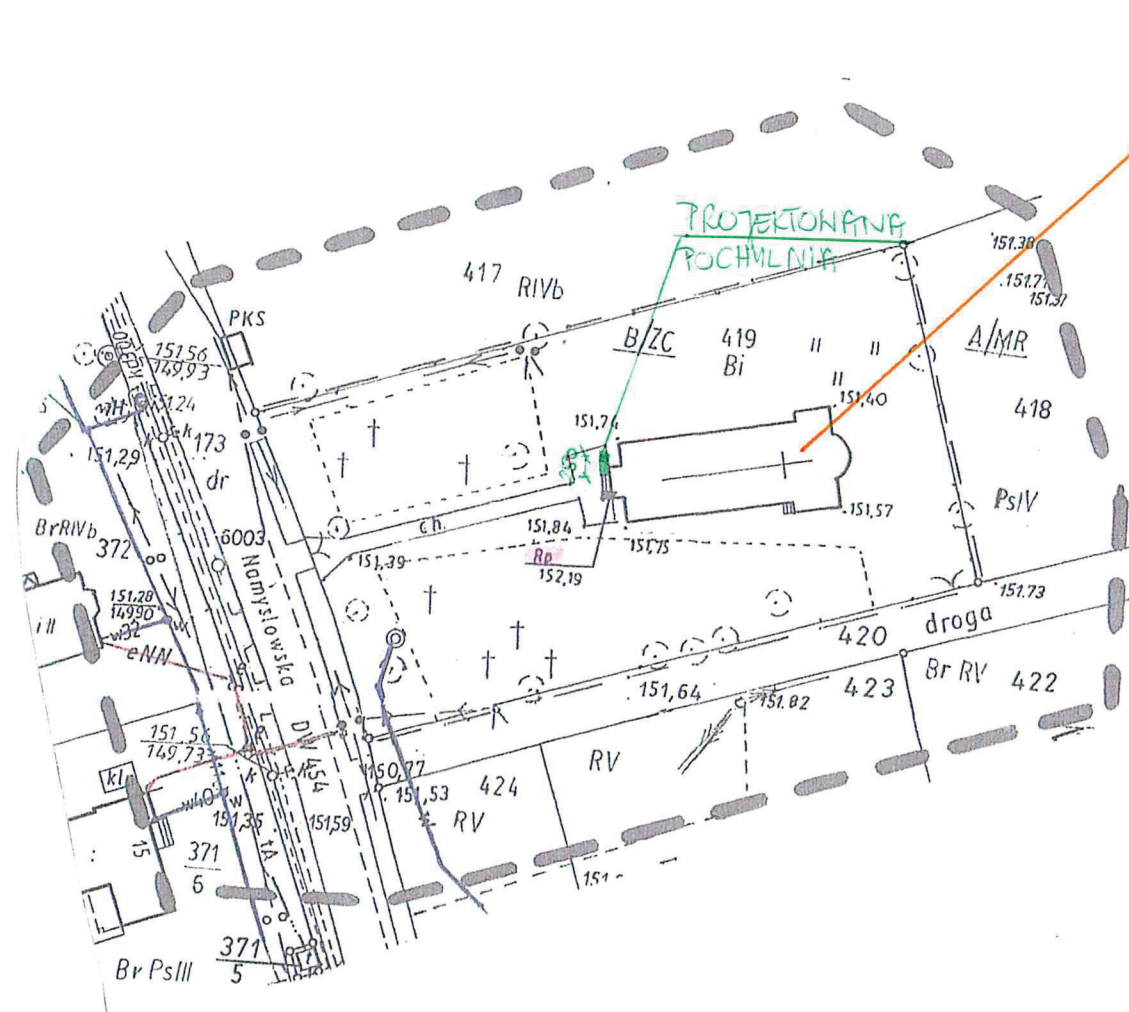


Za zgodność z oryginałem

MAJ 2016

mgr inż. Sławomir S. Szerch
ARCHITEKT
 uprawnienia budowlane do projektowania i do kierowania robotami budowlanymi bez ograniczeń w specjalności architekturalnej
 nr ewidencyjny: 327/04/DUW
 nr DOIA: DS-0704 nr DOIB: DOŚ/BO/0177/05
 ul. Łąkowa 1c 56-400 OLEŚNICA
 tel.: 730 31 32 33

SZKIC ORIENTACYJNY
Miejsce

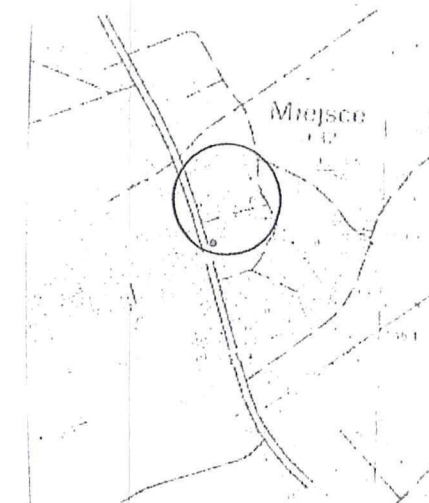

Poświadczam, że niniejszy dokument został opracowany w wyniku prac geodezyjnych i kartograficznych, których rezultaty zawiera operat techniczny wpisany do ewidencji materiałów państwowego zasobu geodezyjnego i kartograficznego	
Organ prowadzący państwowy zasób geodezyjny i kartograficzny	STAROSTA NAMYSŁOWSKI
Identyfikator ewidencyjny materiału zasobu - operatu technicznego	P.1606. 2015. 639.
Data wpisania operatu technicznego do ewidencji materiałów zasobu	2015-09-17
Imię, nazwisko i podpis osoby reprezentującej organ	mgr inż. Dariusz Kowalczyk W.P. STAROSTY INSPEKTOR Powiatowego Ośrodka Dokumentacji Geodezyjnej i Kartograficznej mgr inż. Dariusz Kowalczyk

2015-09-03

„MI-GEO” Usługi Geodezyjne i Kartograficzne
Mirosław Gąsior
 Ligołka 36, 46-100 Namysłów
 NIP 752 110 22 50, Regon 361889695
 tel. 503 500 012

mgr inż. Witold Wysoki
 ul. Kozanowska 79/9, 41-152 Wrocław
 GEODETA UPRAWNIONY
 zezw. GUGiK 1268
 w zakresie 1, 2, 5