


Skala pionowa 1:50
Skala pozioma 1:500

P.P. = 162,00

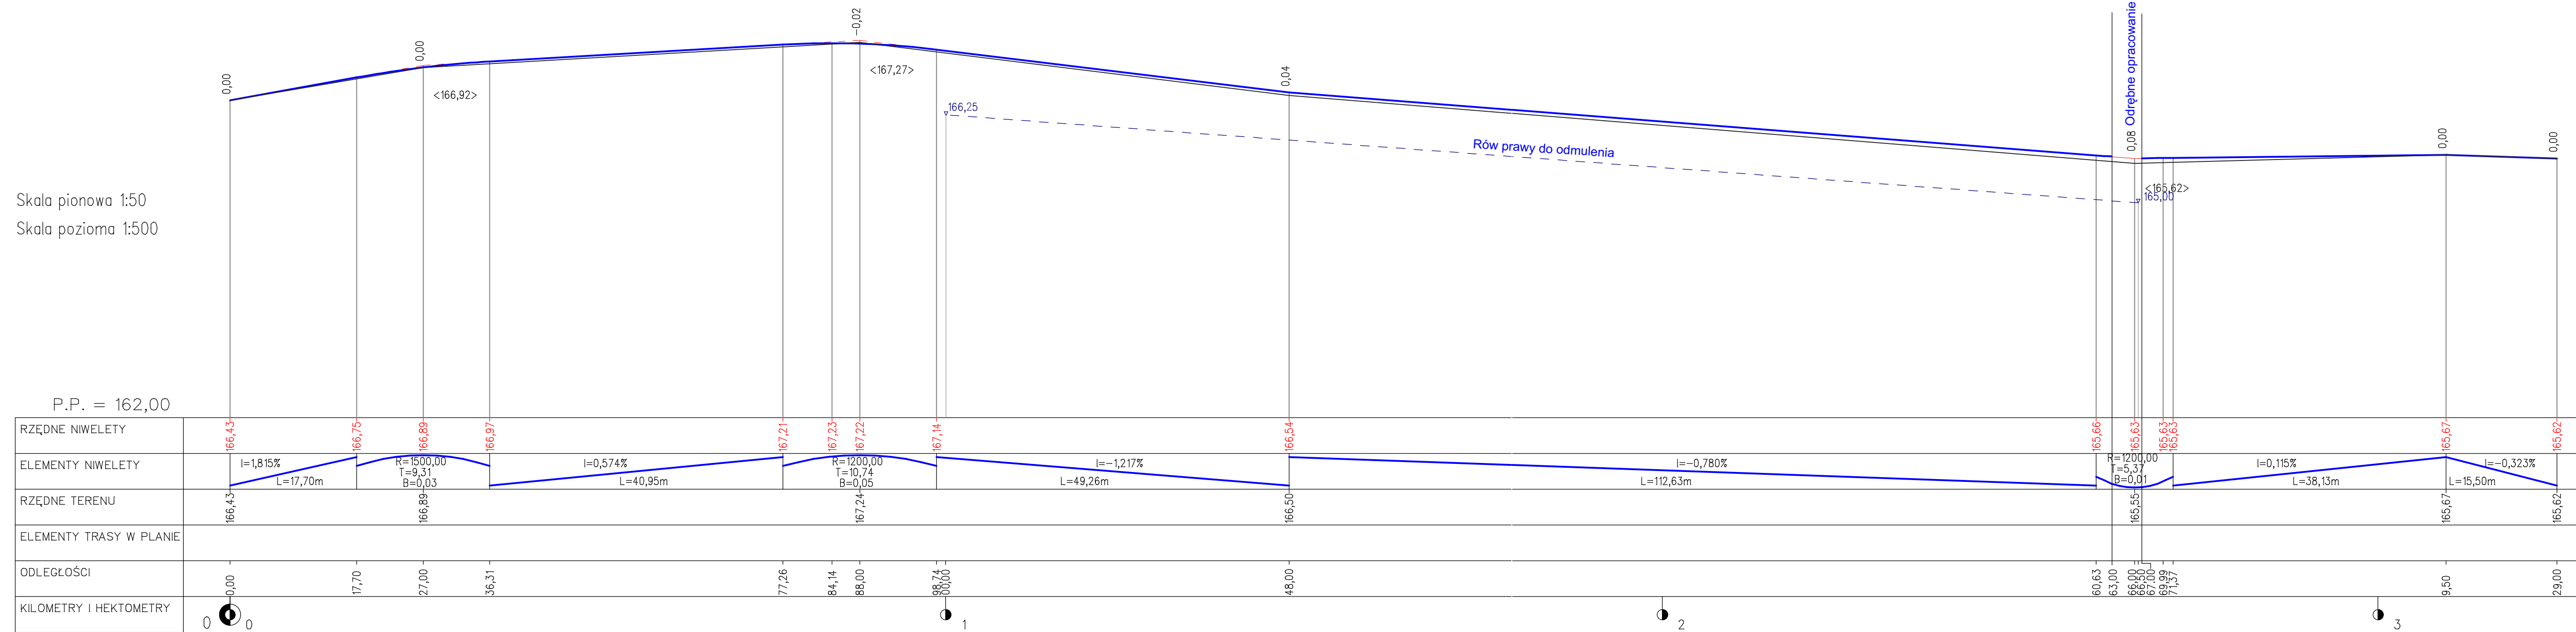

INWESTOR:		
GMINA ŚWIERCZÓW UL. BRZESKA 48, 46-112 ŚWIERCZÓW		
NAZWA I ADRES OBIEKTU BUDOWLANEGO: PRZEBUDOWA DRÓGI GMINNEJ NR 101713 O O NAWIERZCHNI BRUKOWO-SZUTR. UL. LUDOWA NA DŁUGOŚCI 325,00 m ORAZ DRÓGI GMINNEJ NR 101710 O O NAWIERZCHNI BRUKOWO-SZUTROWEJ UL. LIPOWA NA DŁUGOŚCI 942,50 m. Biestrykowice, ul. Ludowa, dz. nr 57, 58 oraz ul. Lipowa dz nr 59, 60, 243		
BRANŻA: DROGOWA		
NAZWA OPRACOWANIA: PRZEBUDOWA DRÓGI GMINNEJ NR 101713 O O NAWIERZCHNI BRUKOWO-SZUTR. UL. LUDOWA NA DŁUGOŚCI 325,00 m ORAZ DRÓGI GMINNEJ NR 101710 O O NAWIERZCHNI BRUKOWO-SZUTROWEJ UL. LIPOWA NA DŁUGOŚCI 942,50 m.		
NAZWA RYSUNKU: PROFIL PODŁUŻNY		
PROJEKTOWAŁ	PODPIS	UPR
MAREK WOJTASZCZYK		14/93/OP
SPRAWDZIŁ	PODPIS	UPR
DATA 12.2013	NR RYS. 3	SKALA 1:50/500