


Skala pionowa 1:100  
Skala pozioma 1:1000

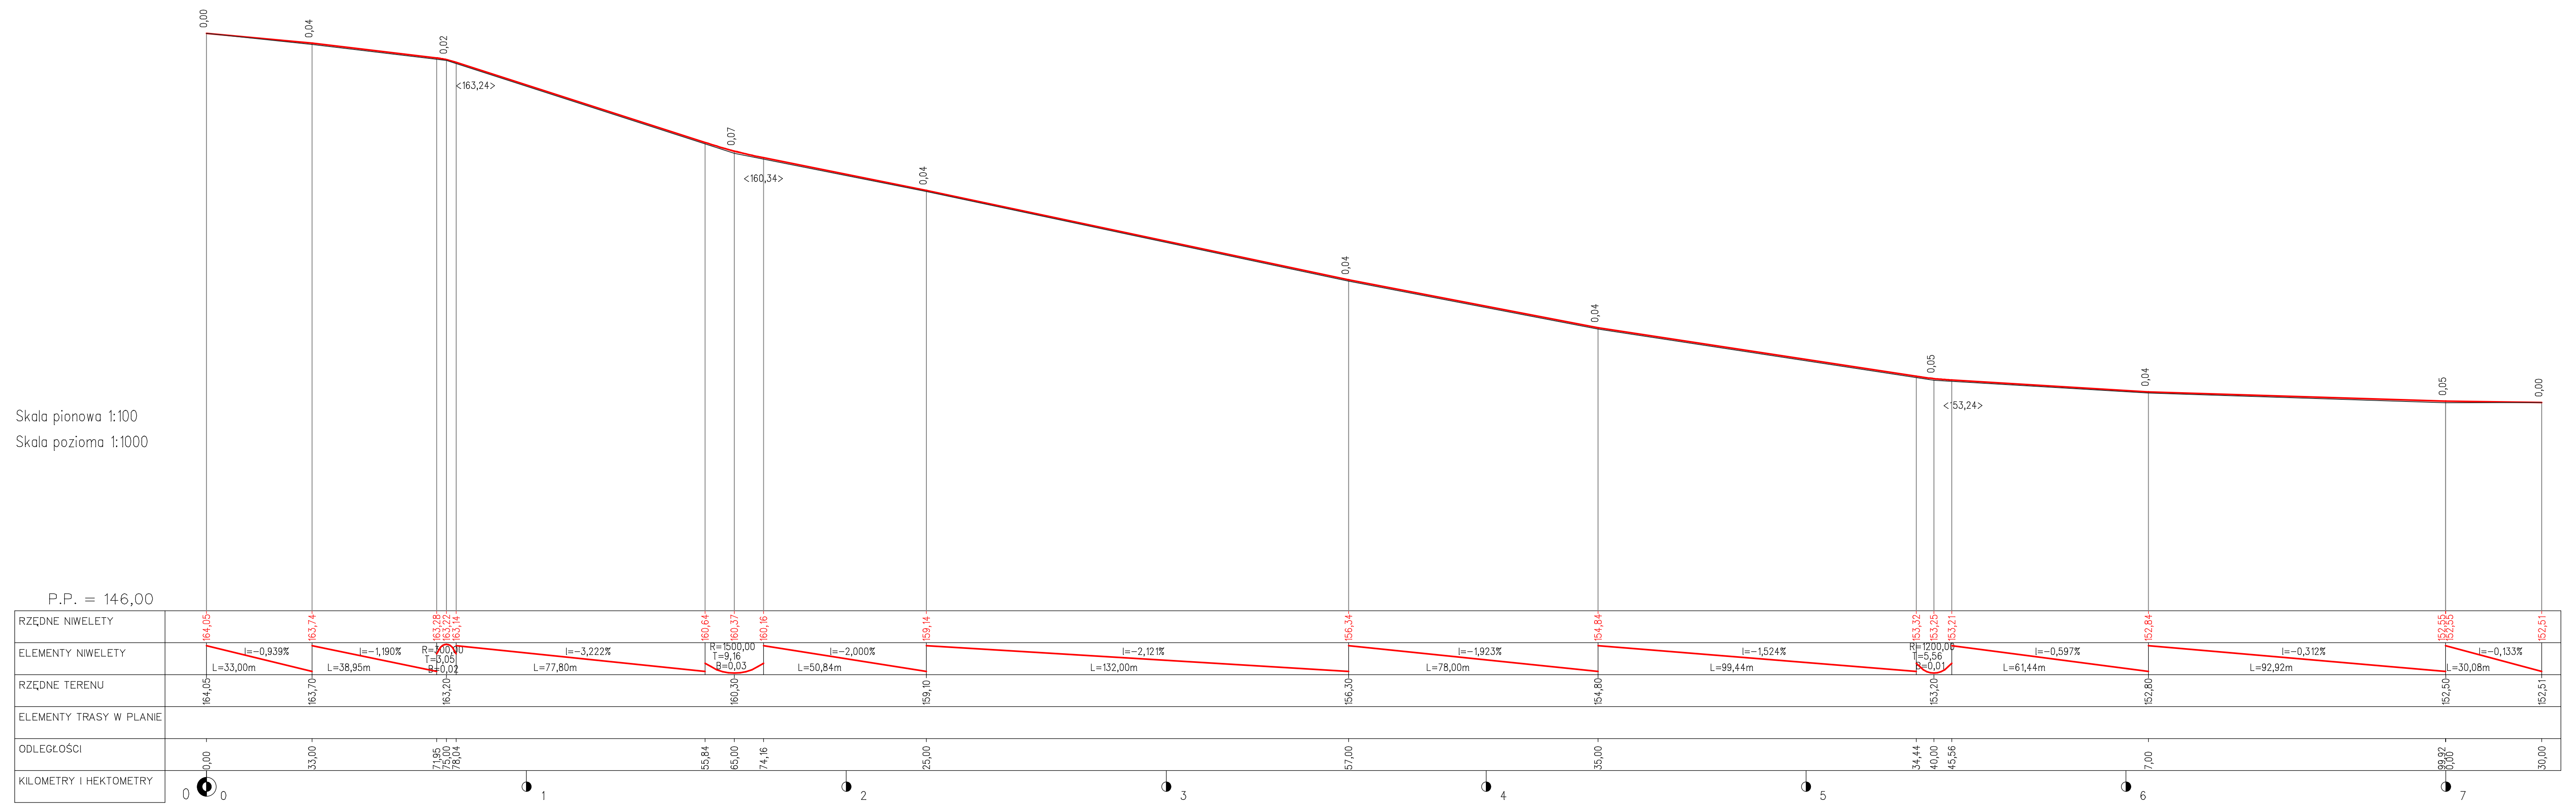

P.P. = 146,00

RZĘDNE NIWELETY	164,05	163,74	163,28	163,22	163,14	160,64	160,37	160,16	159,14	156,34	154,84	153,32	153,25	153,21	152,84	152,55	152,51
ELEMENTY NIWELETY		I=-0,939% L=33,00m	I=-1,190% L=38,95m	R=1500,00 T=3,05 B=0,02	I=-3,222% L=77,80m	R=1500,00 T=9,16 B=0,03	I=-2,000% L=50,84m	I=-2,121% L=132,00m	I=-1,923% L=78,00m	I=-1,524% L=99,44m	R=1200,00 T=5,56 B=0,01	I=-0,597% L=61,44m	I=-0,312% L=92,92m	I=-0,133% L=30,08m			
RZĘDNE TERENU	164,05	163,70	163,20	163,14	160,50	159,10	156,30	154,80	153,20	152,80	152,50	152,50	152,51				
ELEMENTY TRASY W PLANIE																	
ODLEGŁOŚCI	0	33,00	71,95	75,00	78,04	55,84	65,00	74,16	25,00	57,00	35,00	34,44	40,00	45,56	7,00	99,92	30,00
KILOMETRY I HEKTOMETRY	0+00								1+00								7+30,00

NAZWA ZADANIA	PROJEKT BUDOWLANY: PRZEBUDOWA DROGI GMINNEJ NR. 101733 O W.M. GOLA dz. 230, 231.
INWESTOR	GMINA ŚWIERCZÓW ULBRZEŃSKA 48, 46-112 ŚWIERCZÓW
NAZWA RYSUNKU	PROFIL PODŁUŻNY
SKALA	1:100/1000
NR RYSUNKU	
DATA OPRAC.	LIPIEC, 2014 r.
PROJEKTANT	MAREK WOJTASZCZYK
SPECJALNOŚĆ I NR UPRAWNIEŃ	KONSTRUKCYJNO-INŻYNIERYJNA W ZAKRESIE DRÓG NR UPRAWNIEŃ - 14/93/OP - UW OPOLE
KREŚLIŁ	mgr LESZEK CHUCHRO
JEDNOSTKA PROJEKTOWA	BIURO KONSULTINGOWO-PROJEKTOWE LECH-DESIGN MGR LESZEK CHUCHRO UL. LACZAŃSKA 11, 46-100 NAMYSŁÓW